


RZUT PIĘTRA
1:100

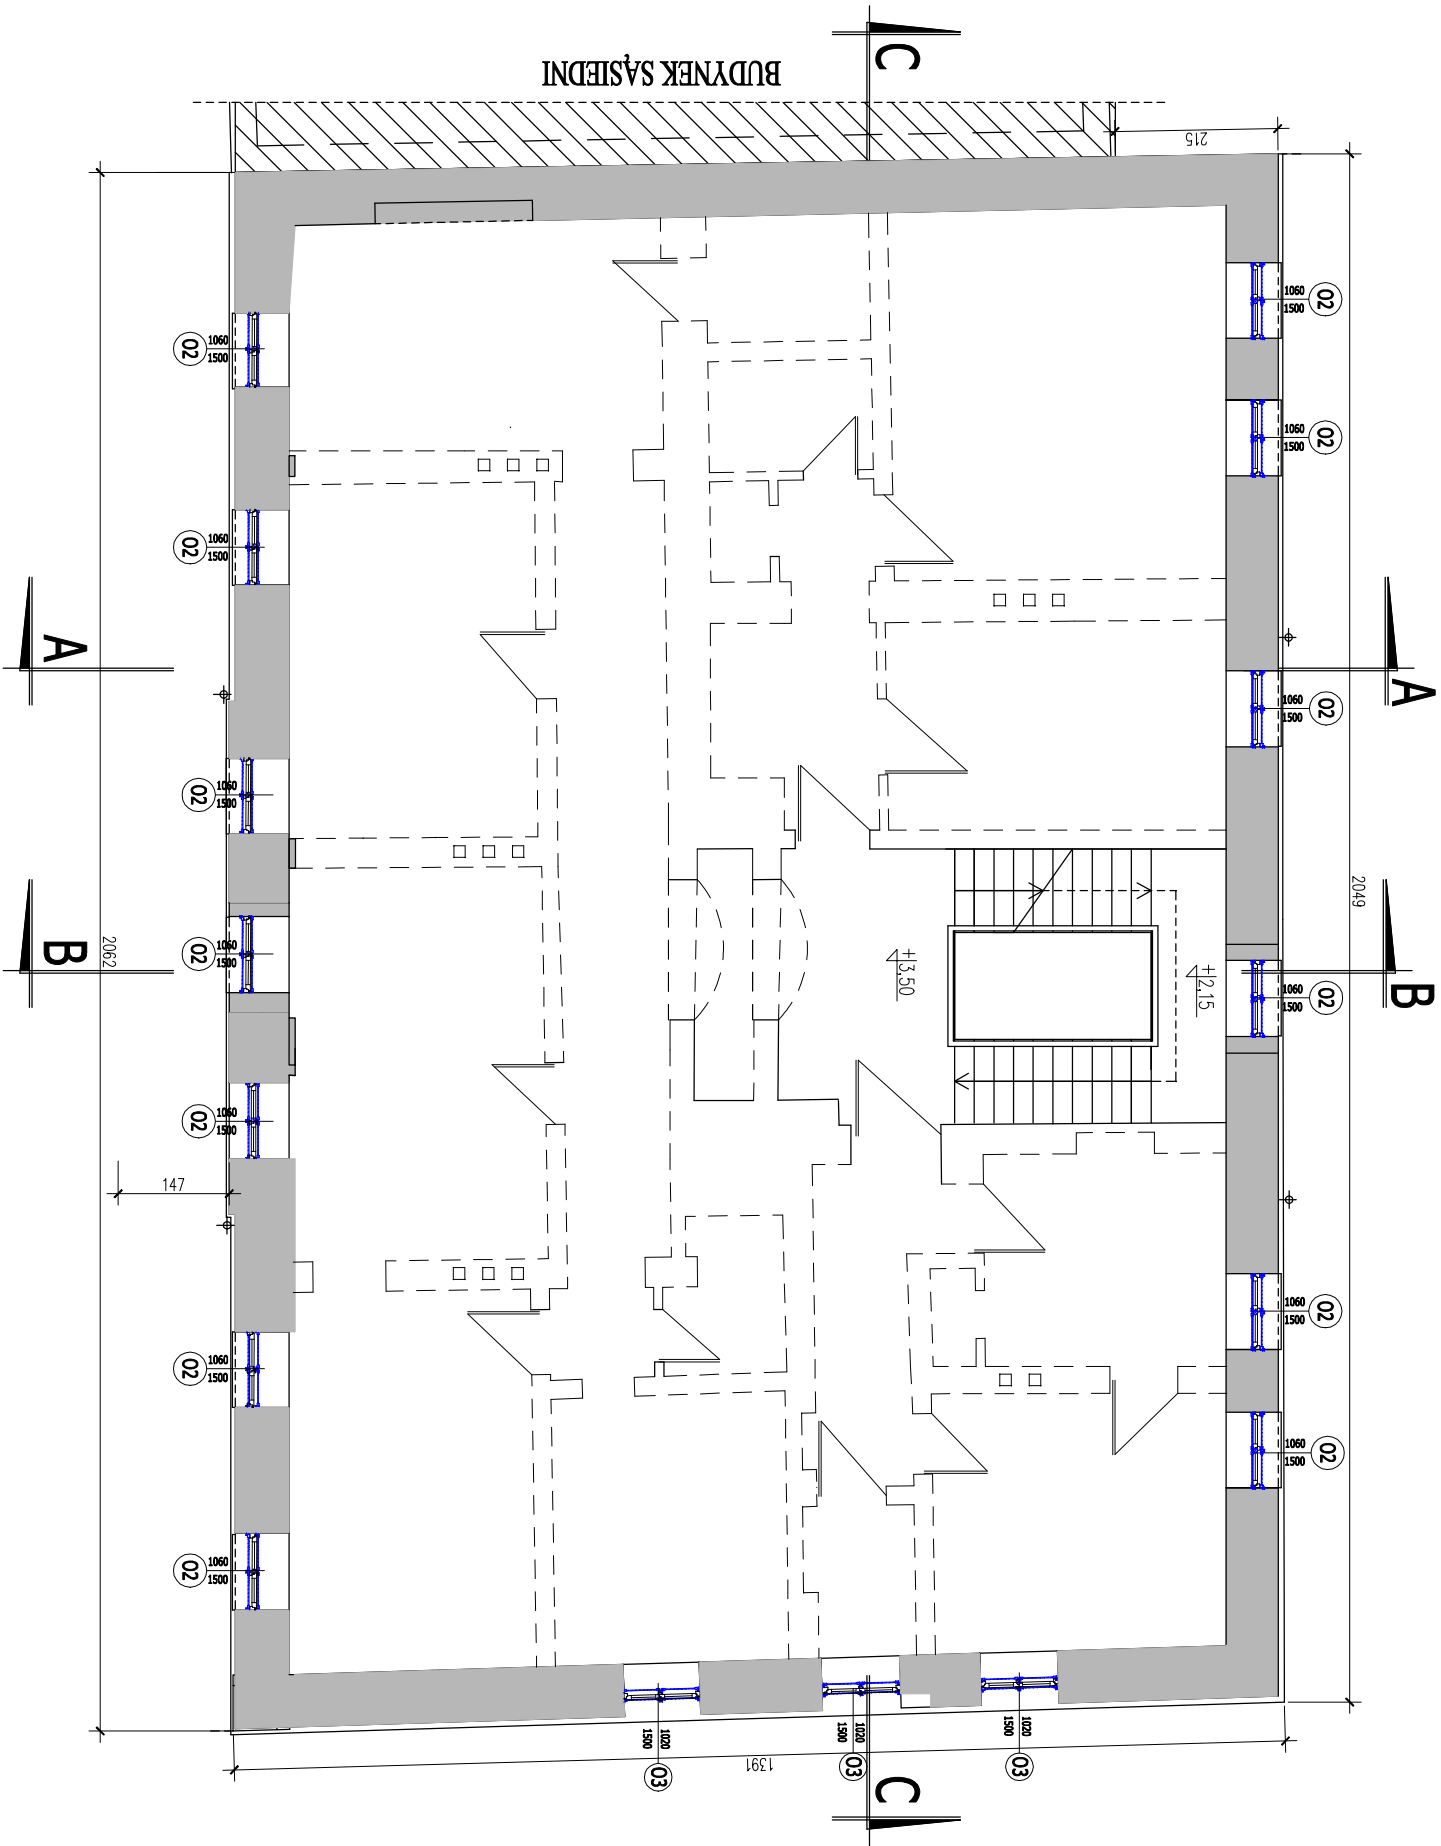

LEGENDA:

- ściany istniejące
- elementy projektowane
- wyburzenia

WYMIARY SPRAWDZIĆ W NATURZE

Jednostka projektowa:	DF-Studio Projektowe s.c. ul. Dojłidy Fabryczne 23 15-565 Białystok tel/fax (85) 7 417 091		
Obiekt:	BUDYNEK MIESZKALNY WIELORODZINNY		
Rysunek:	RZUT PIĘTRA		podpis:
Projektant architektury:	mgr inż. arch. Sławomir Maksimowicz B499/92, P401A PD-0077		
Data:	10.04.2025 r.	skala 1:100	Nr rys. A3