


RZUT DACHU
1:100

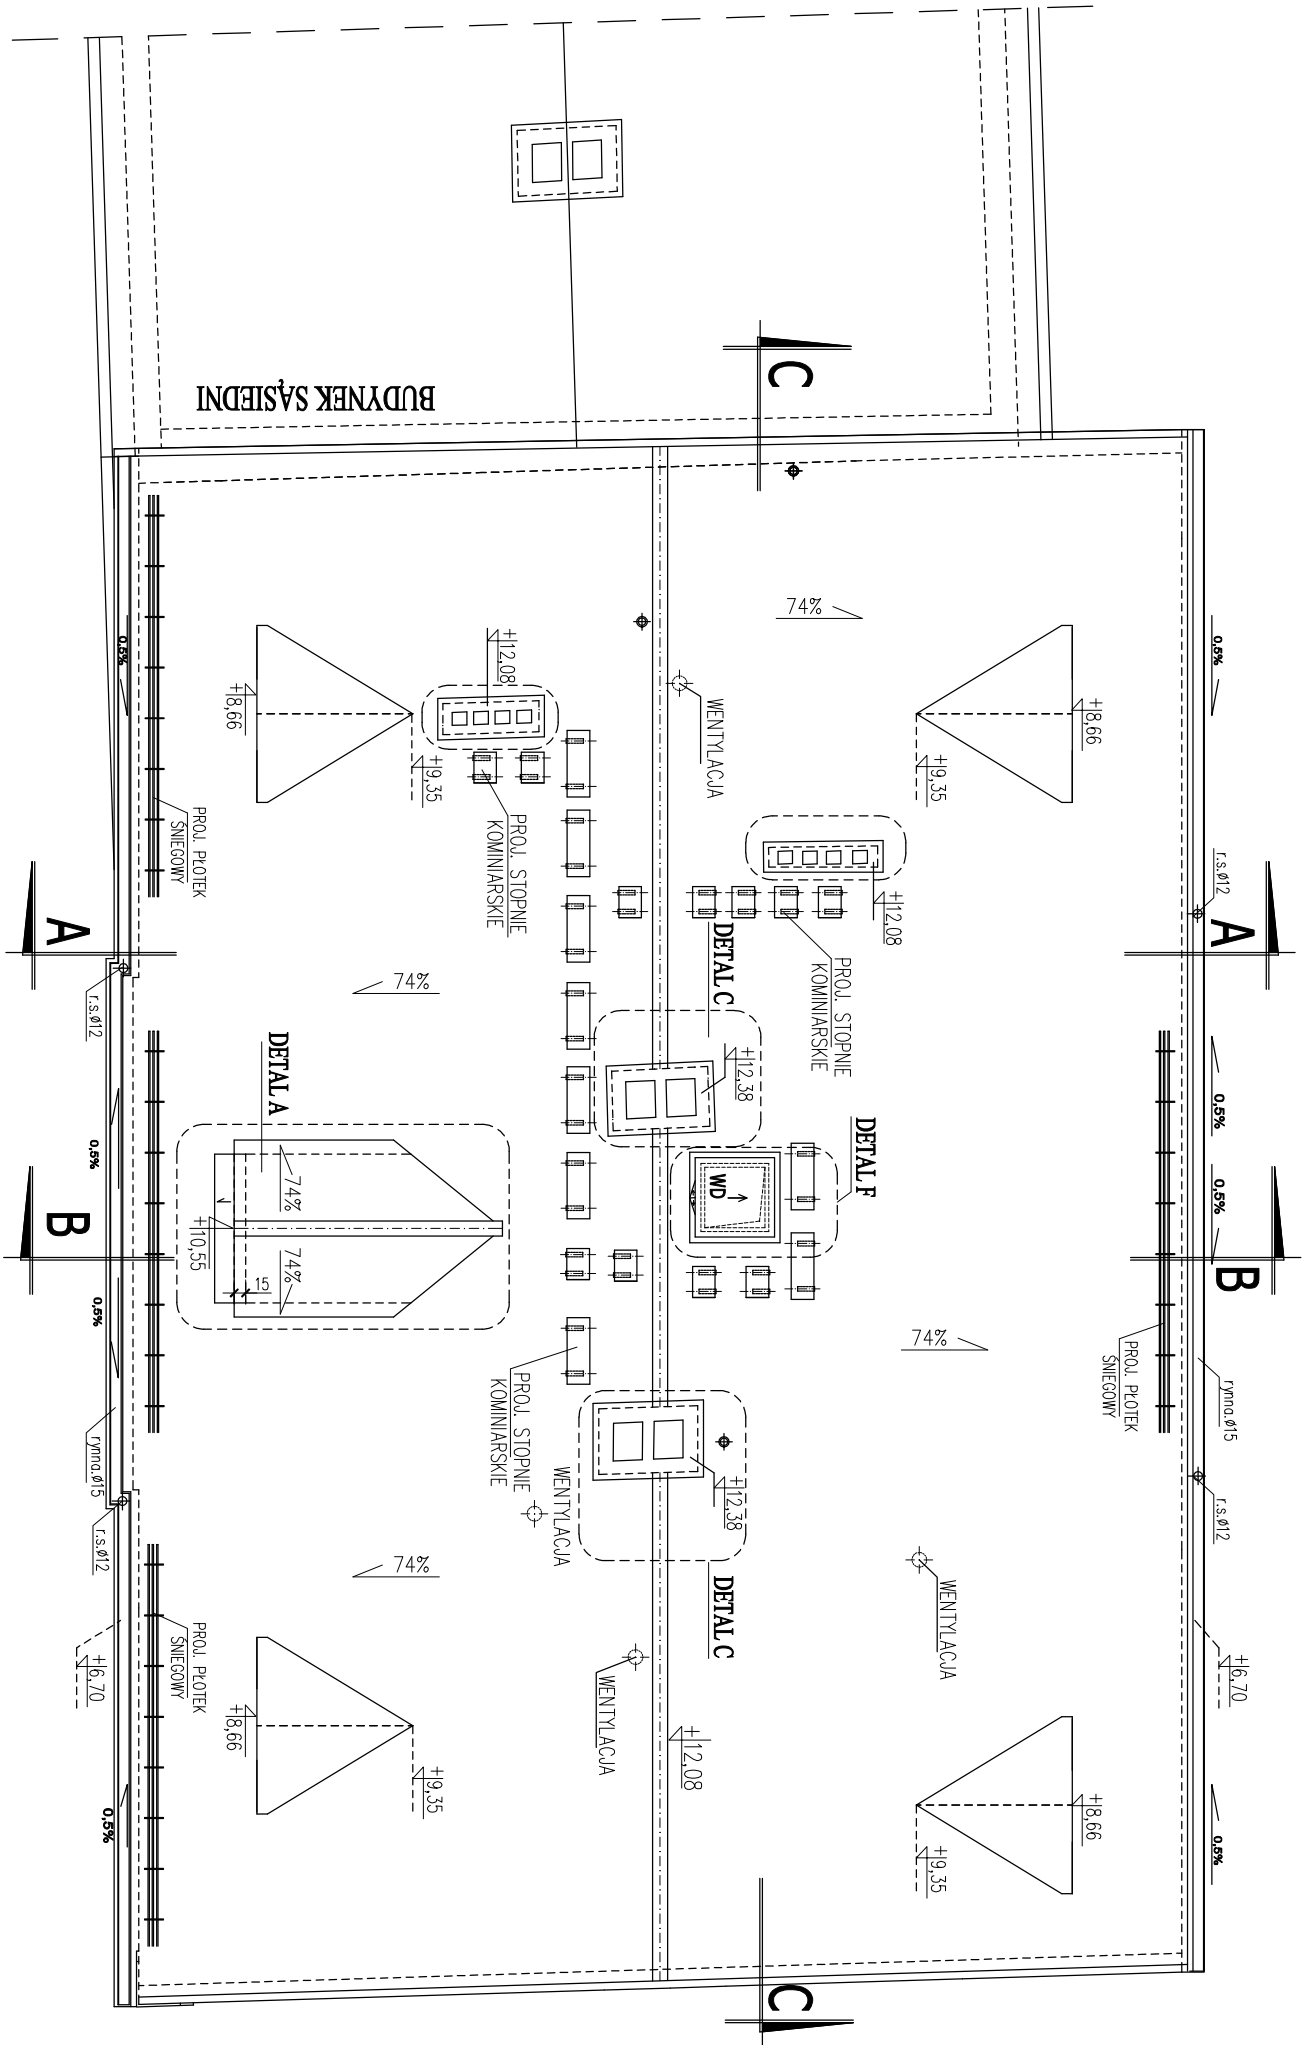

POKRYCIE DACHU – DACHÓWKA CERAMICZNA
POKRYCIE LUKARN (WOLEOCZKA) – BLACHA MIEDZIANA

WYMIARY SPRAWDZIĆ W NATURZE

Jednostka projektowa:	DF-Studio Projektowe s.c. ul. Dojlidy Fabryczne 23 15-565 Białystok tel./fax (85) 7417 091		
Obiekt:	BUDYNEK MIESZKALNY WIELORODZINNY		
Rysunek:	RZUT DACHU		podpis:
Projektant architektury:	mgr inż. arch. Sławomir Maksimowicz B09992, P201A PD-0077		
Data:	10.04.2025 r.	skala 1:100	Nr rys. 5