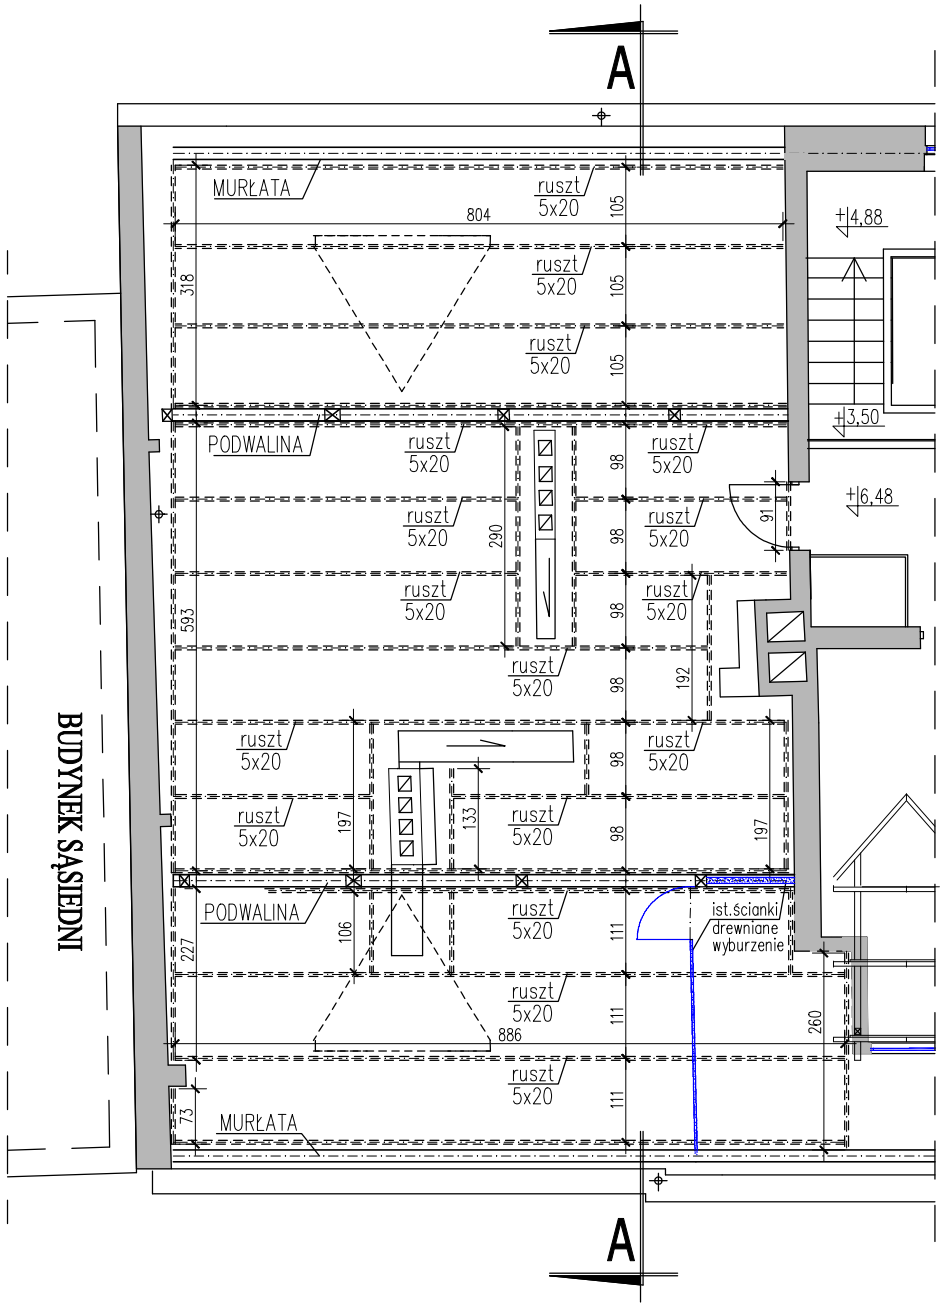

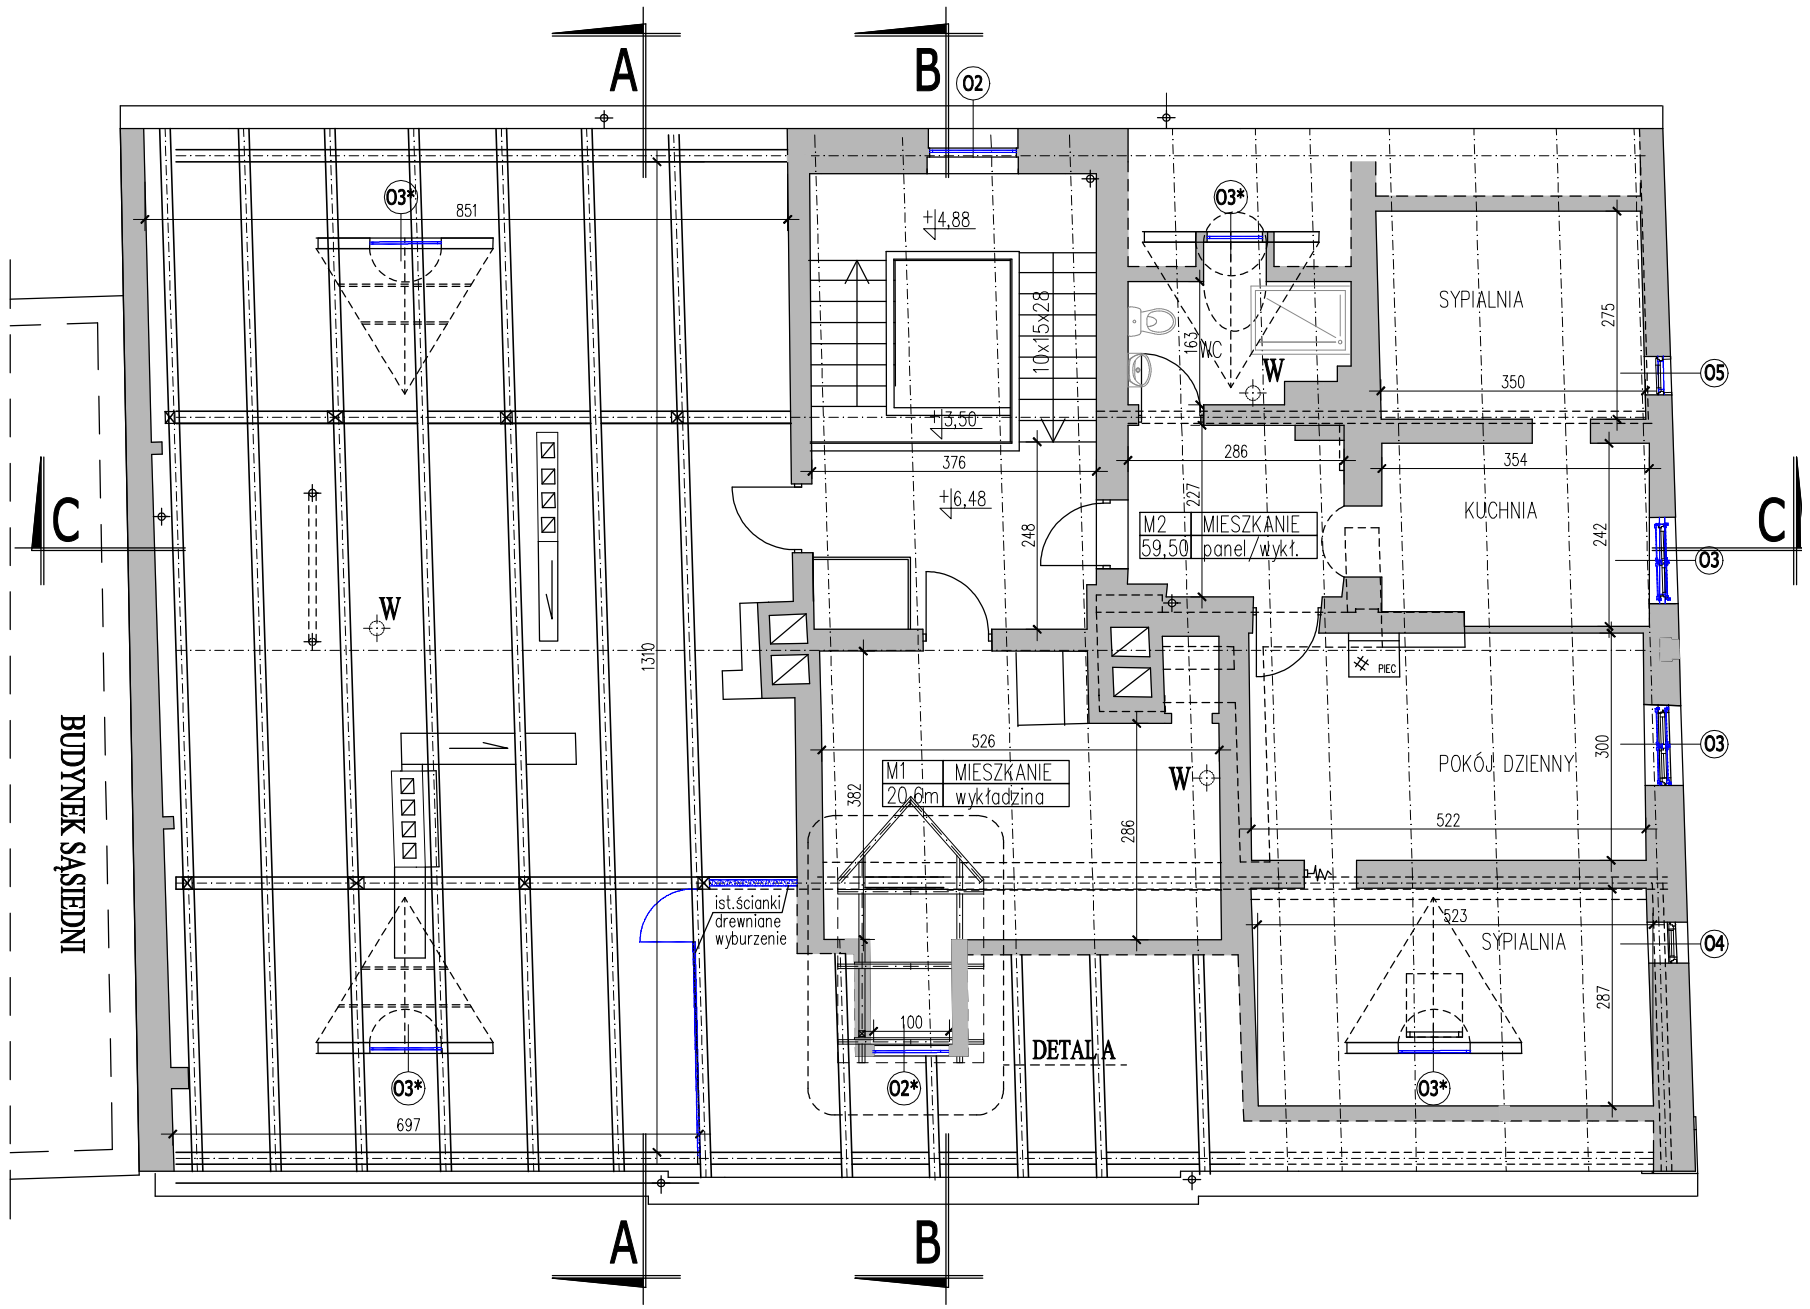

SCHEMAT ROZMIESZCZENIA RUSZTU DREWNIANEGO POD PODEST Z PŁYT OSB

1:100

ruszt pod płyty OSB - 149 mb deski 5x20cm

LEGENDA:

- ściany istniejące
- elementy projektowane
- wyburzenia
- W - WENTYLACJA PROJEKTOWANA
- ruszt pod płyty OSB

RZUT PODDASZA

1:100

UWAGA:	ELEMENTY DREWNIANE ZABEZPIECZYĆ IMPREGNATEM NP.FOBOS M4

WYMIARY SPRAWDZIĆ W NATURZE

Jednostka projektowa:	DF-Studio Projektowe s.c. ul. Dojlidy Fabryczne 23 15-565 Białystok tel./fax (85)7 417 091			
Obiekt:	**BUDYNEK MIESZKALNY WIELORODZINNY**			
Rysunek:	RZUT PODDASZA			podpis:
Projektant architektury:	mgr inż. arch. Sławomir Maksimowicz Bł/99/92, PdOIA PD-0077			
Data:	10.04.2025 r.	skala 1:100	Nr rys.	3