


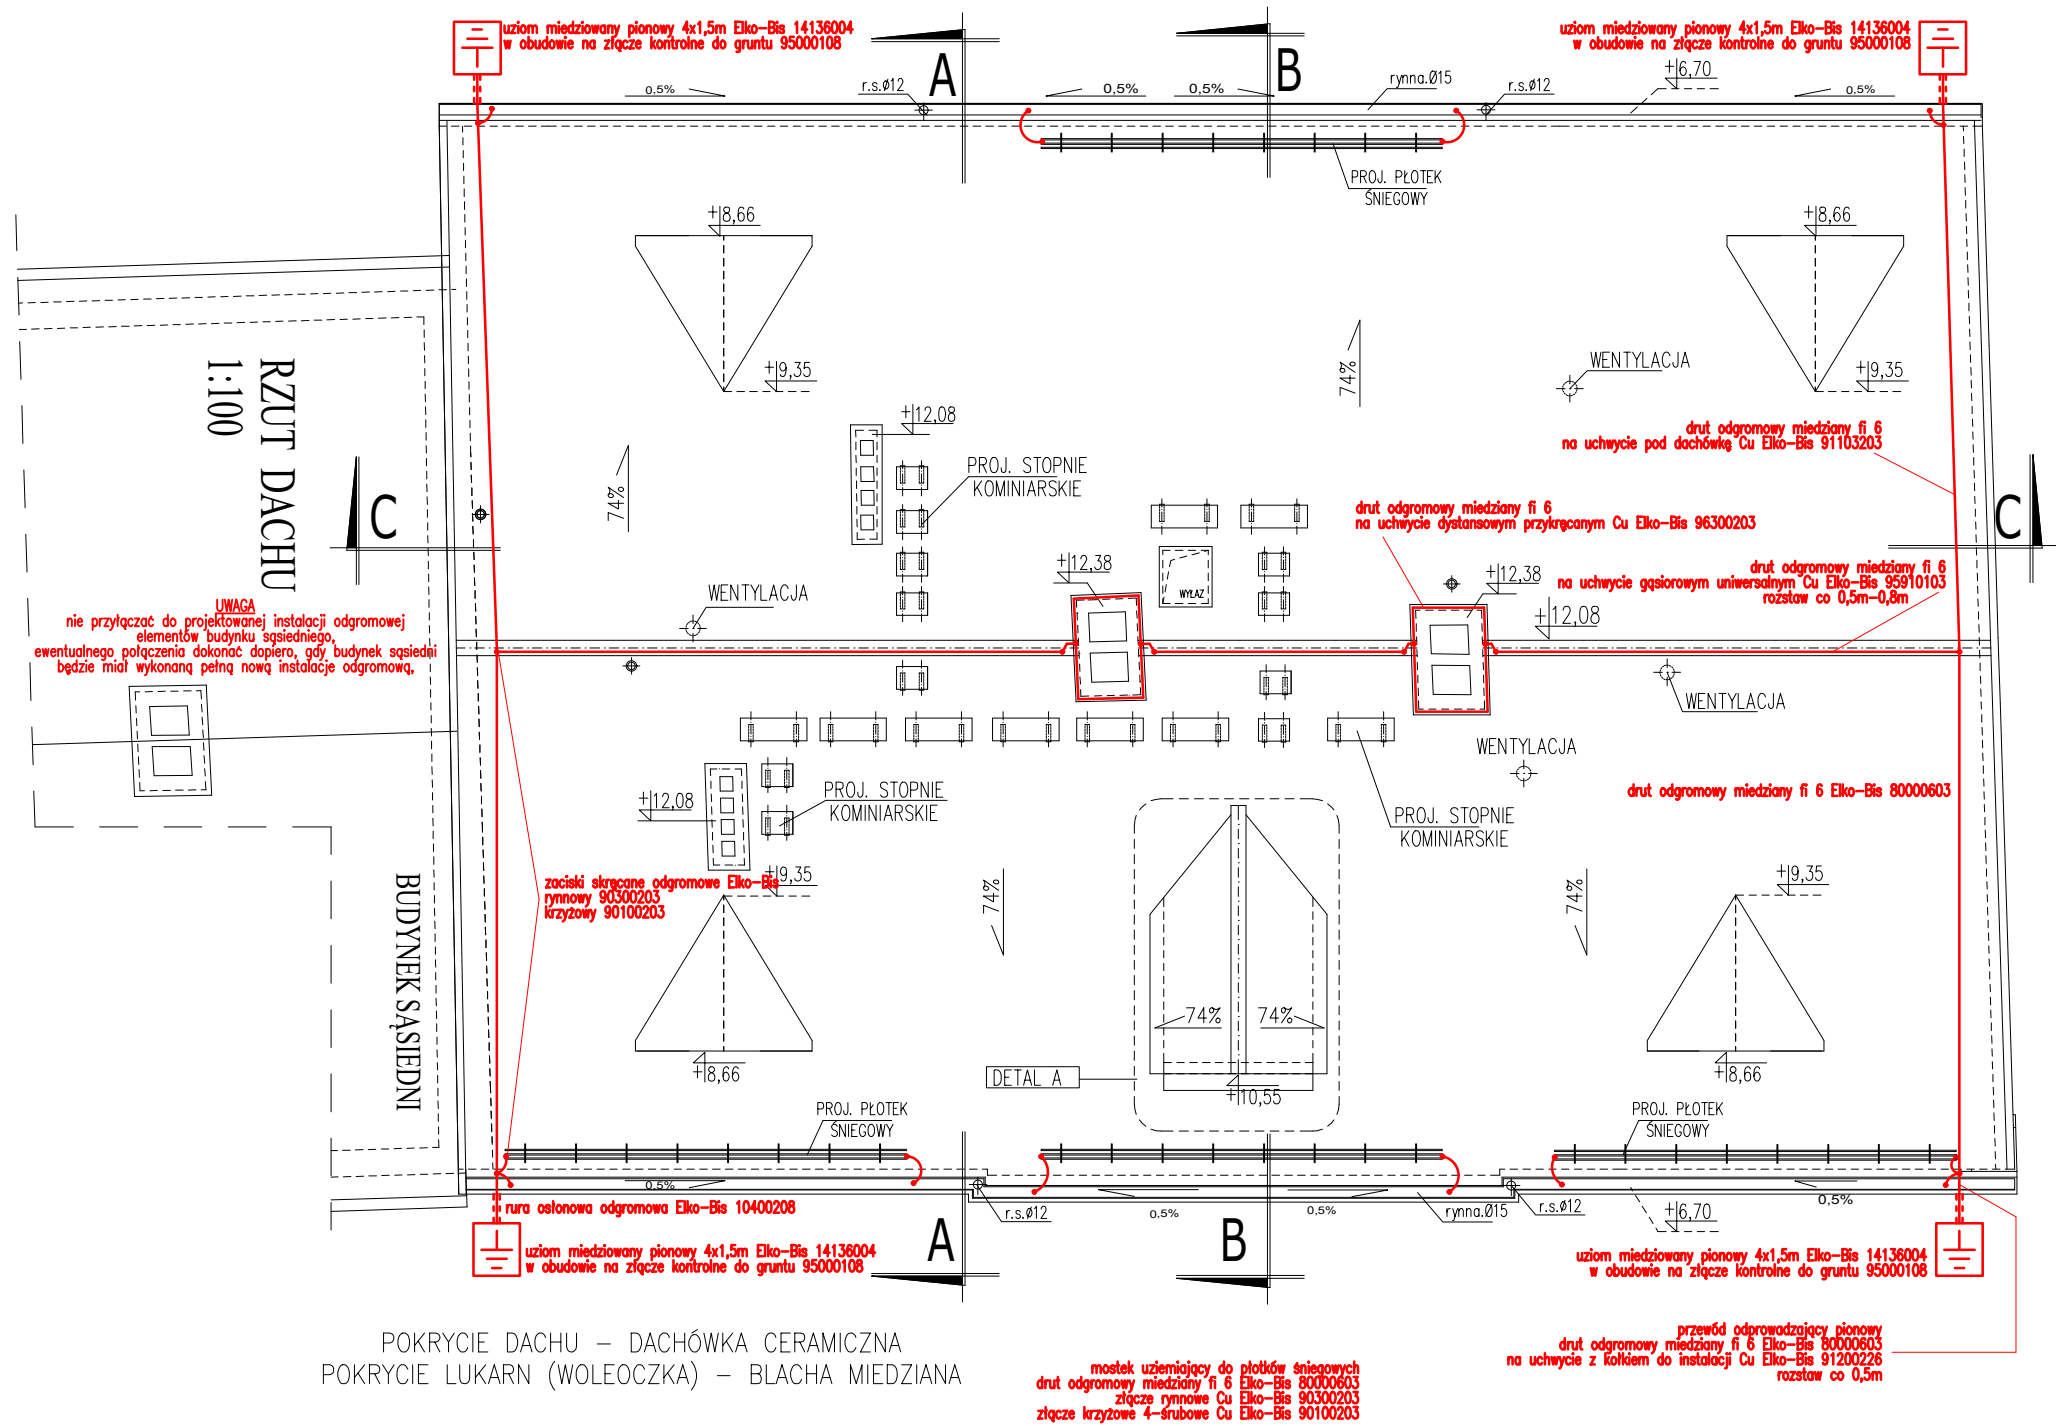

Jedn. proj.:	DF-Studio Projektowe s.c. ul. Dojlidy Fabryczne 23, 15-565 Białystok tel./fax (85) 7 417 091		
Obiekt	BUDYNEK MIESZKALNY		
Branża	Elektryczna	Nr Upr.	Podpis
Projektant	mgr inż. Marcin Kuliński	PDL/0192/PWBE/19	Nr rys. E 1
Rysunek	RZUT DACHU - INSTALACJA ODGROMOWA		
Data	10 IV 2025		