


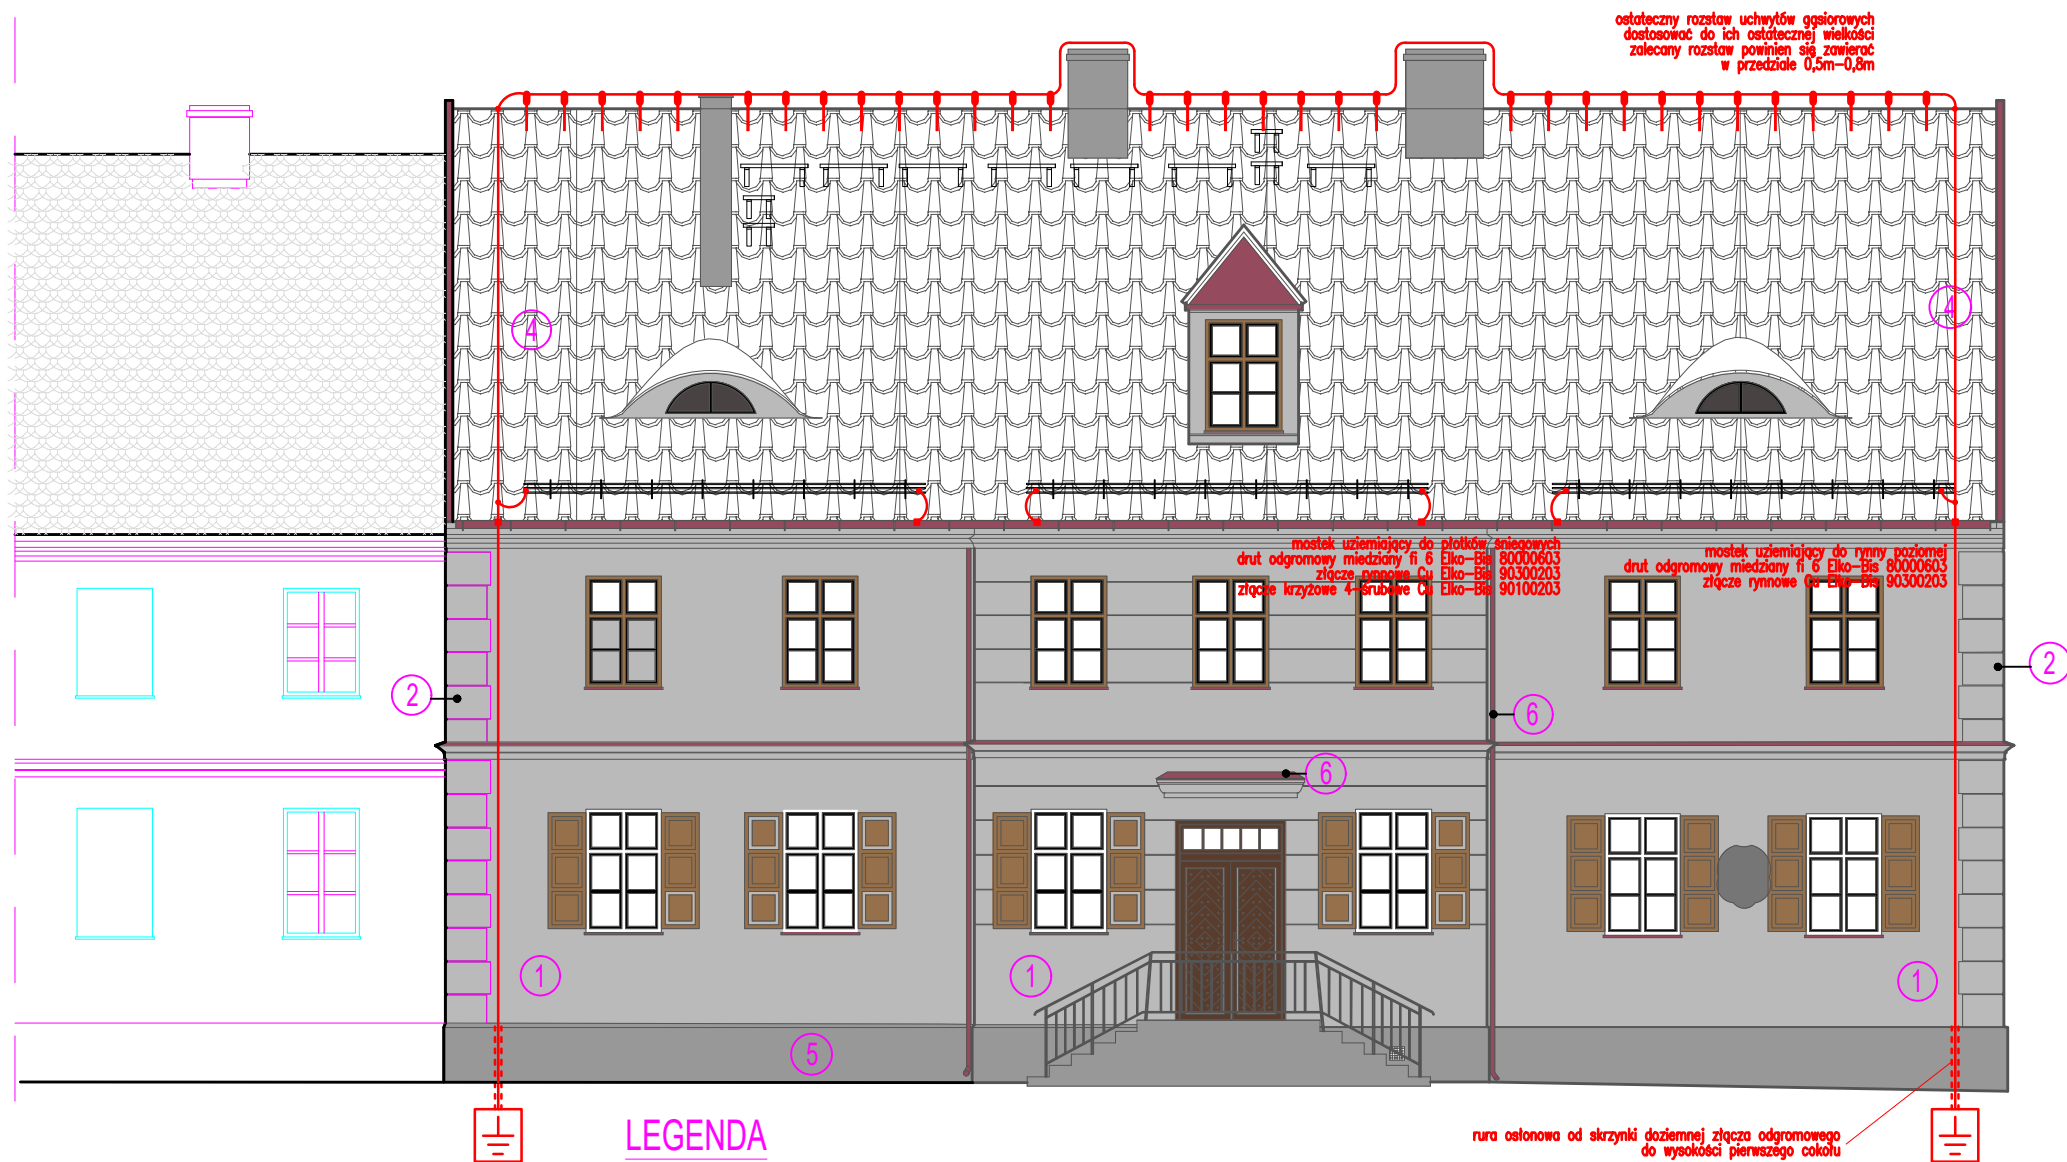

Jedn. proj.:	DF-Studio Projektowe s.c. ul. Dojlidy Fabryczne 23, 15-565 Białystok tel./fax (85)7 417 091		
Obiekt	BUDYNEK MIESZKALNY		
Branża	Elektryczna	Nr Upr.	Podpis
Projektant	mgr inż. Marcin Kuliński	PDL/0192/PWBE/19	
Rysunek	ELEWACJA - INSTALACJA ODGROMOWA		Nr rys.
Data	10 IV 2025		E 2