


SYTUACJA 1:500

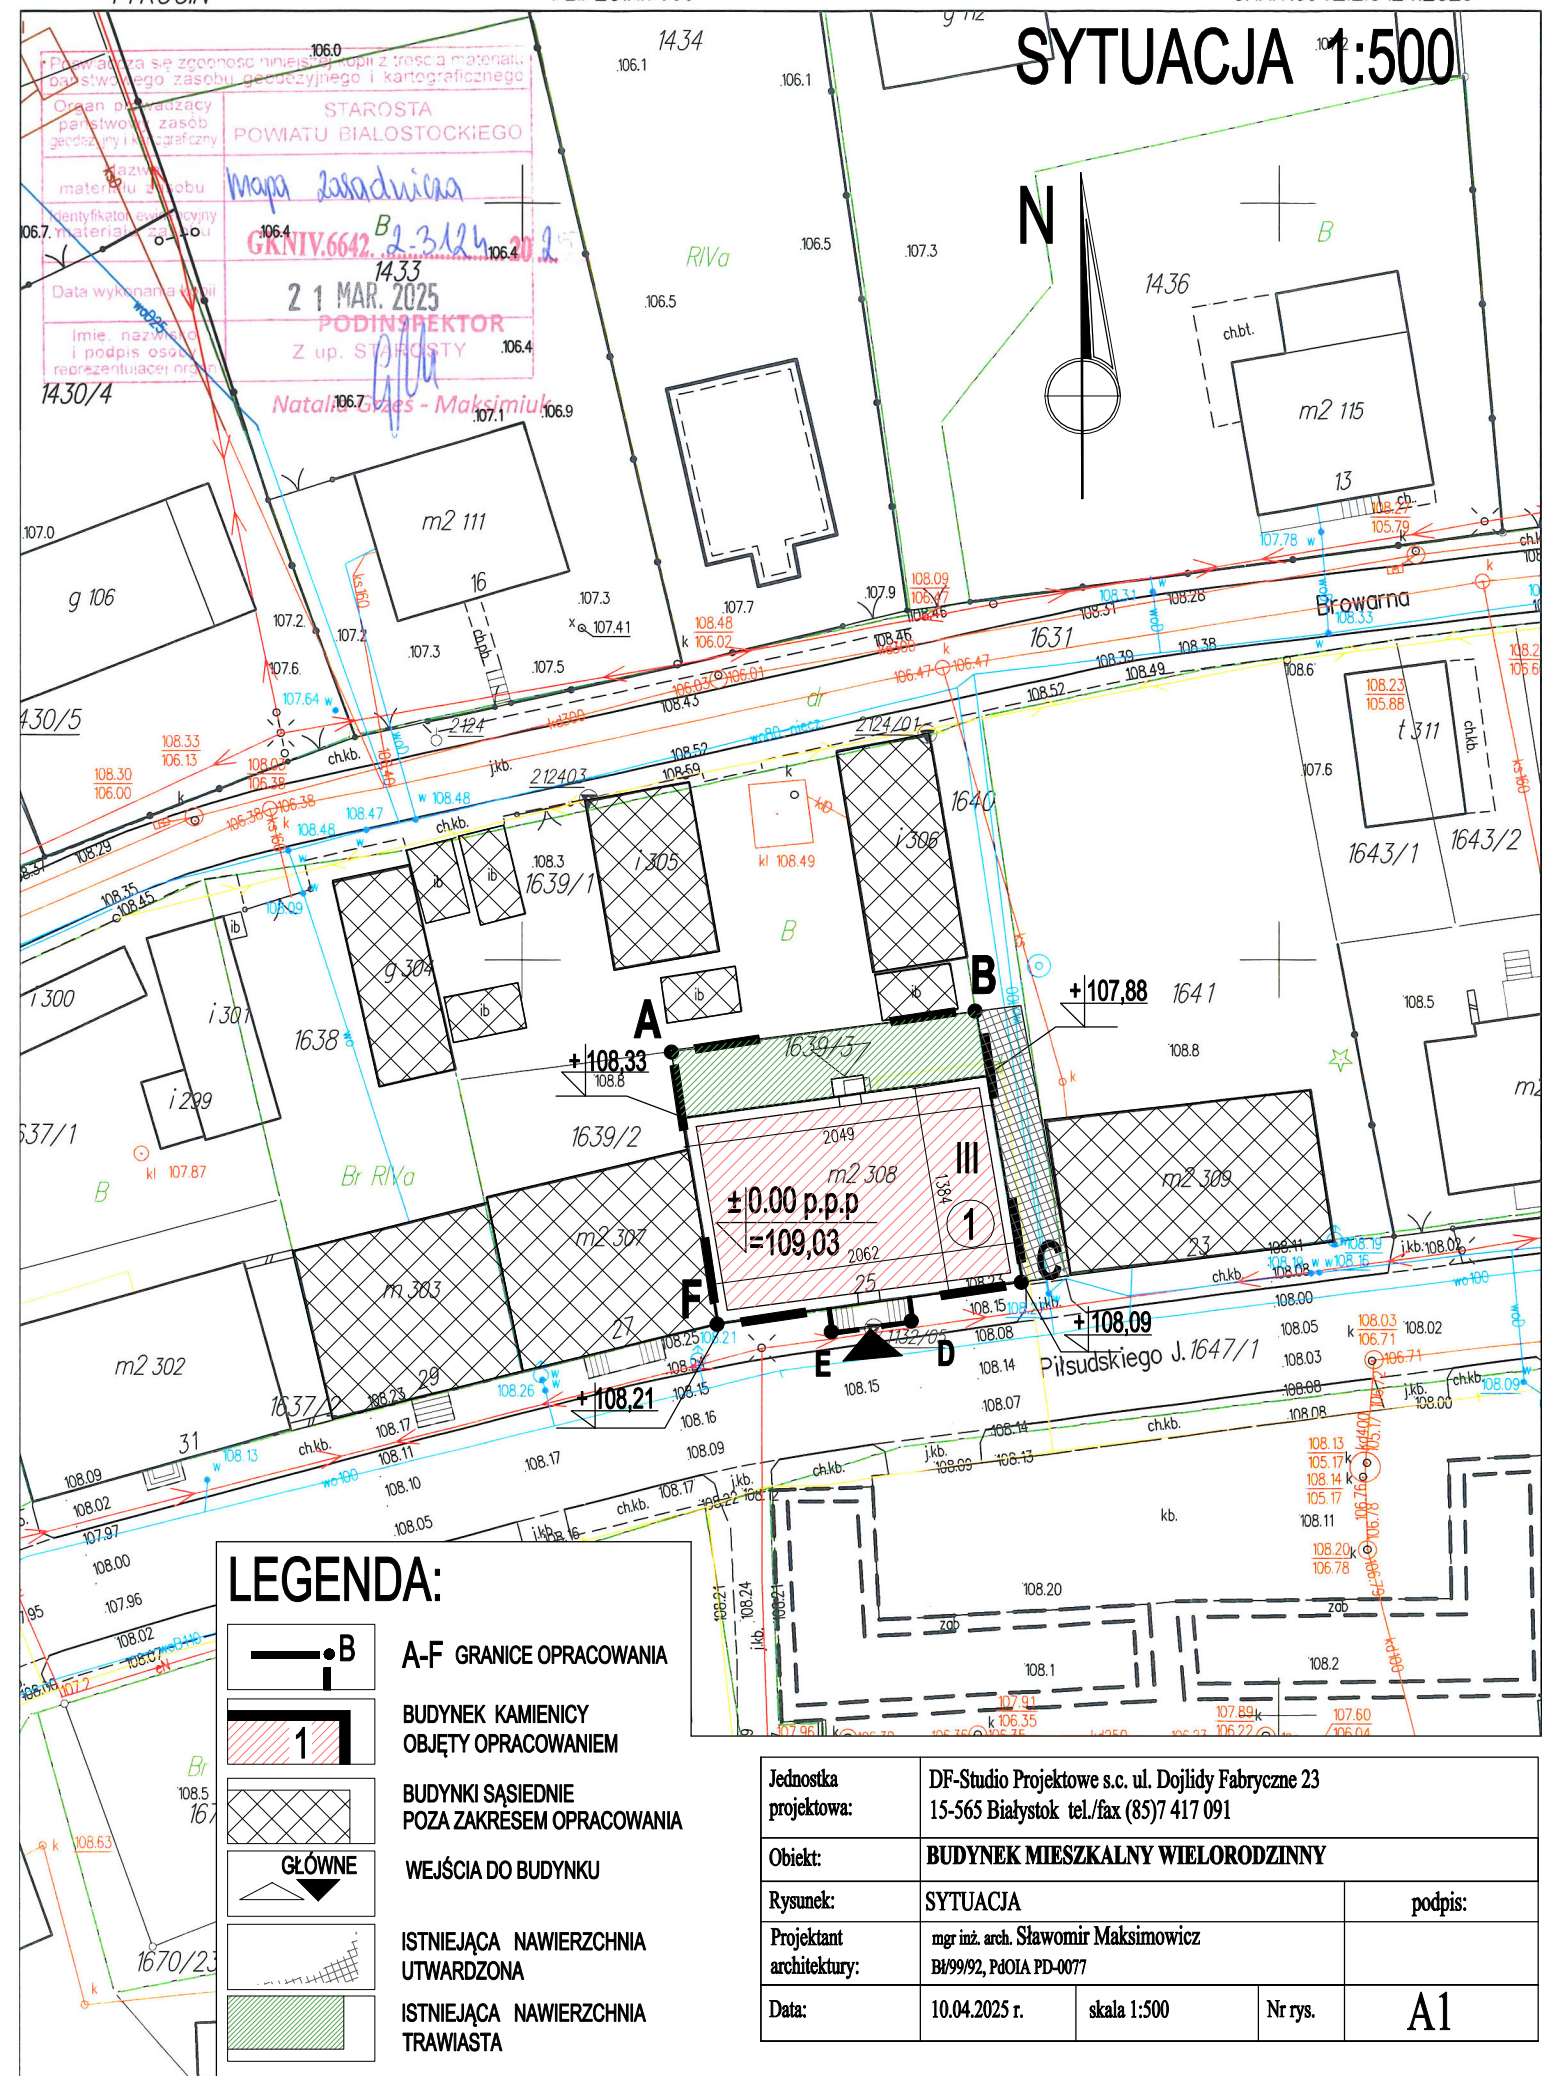

Jednostka projektowa:	DF-Studio Projektowe s.c. ul. Dojlidy Fabryczne 23 15-565 Białystok tel./fax (85)7 417 091			
Obiekt:	BUDYNEK MIESZKALNY WIELORODZINNY			
Rysunek:	SYTUACJA			podpis:
Projektant architektury:	mgr inż. arch. Sławomir Maksimowicz B4/99/92, P401A PD-0077			
Data:	10.04.2025 r.	skala 1:500	Nr rys.	A1