


ELEWACJA PÓŁNOCNA
1:100

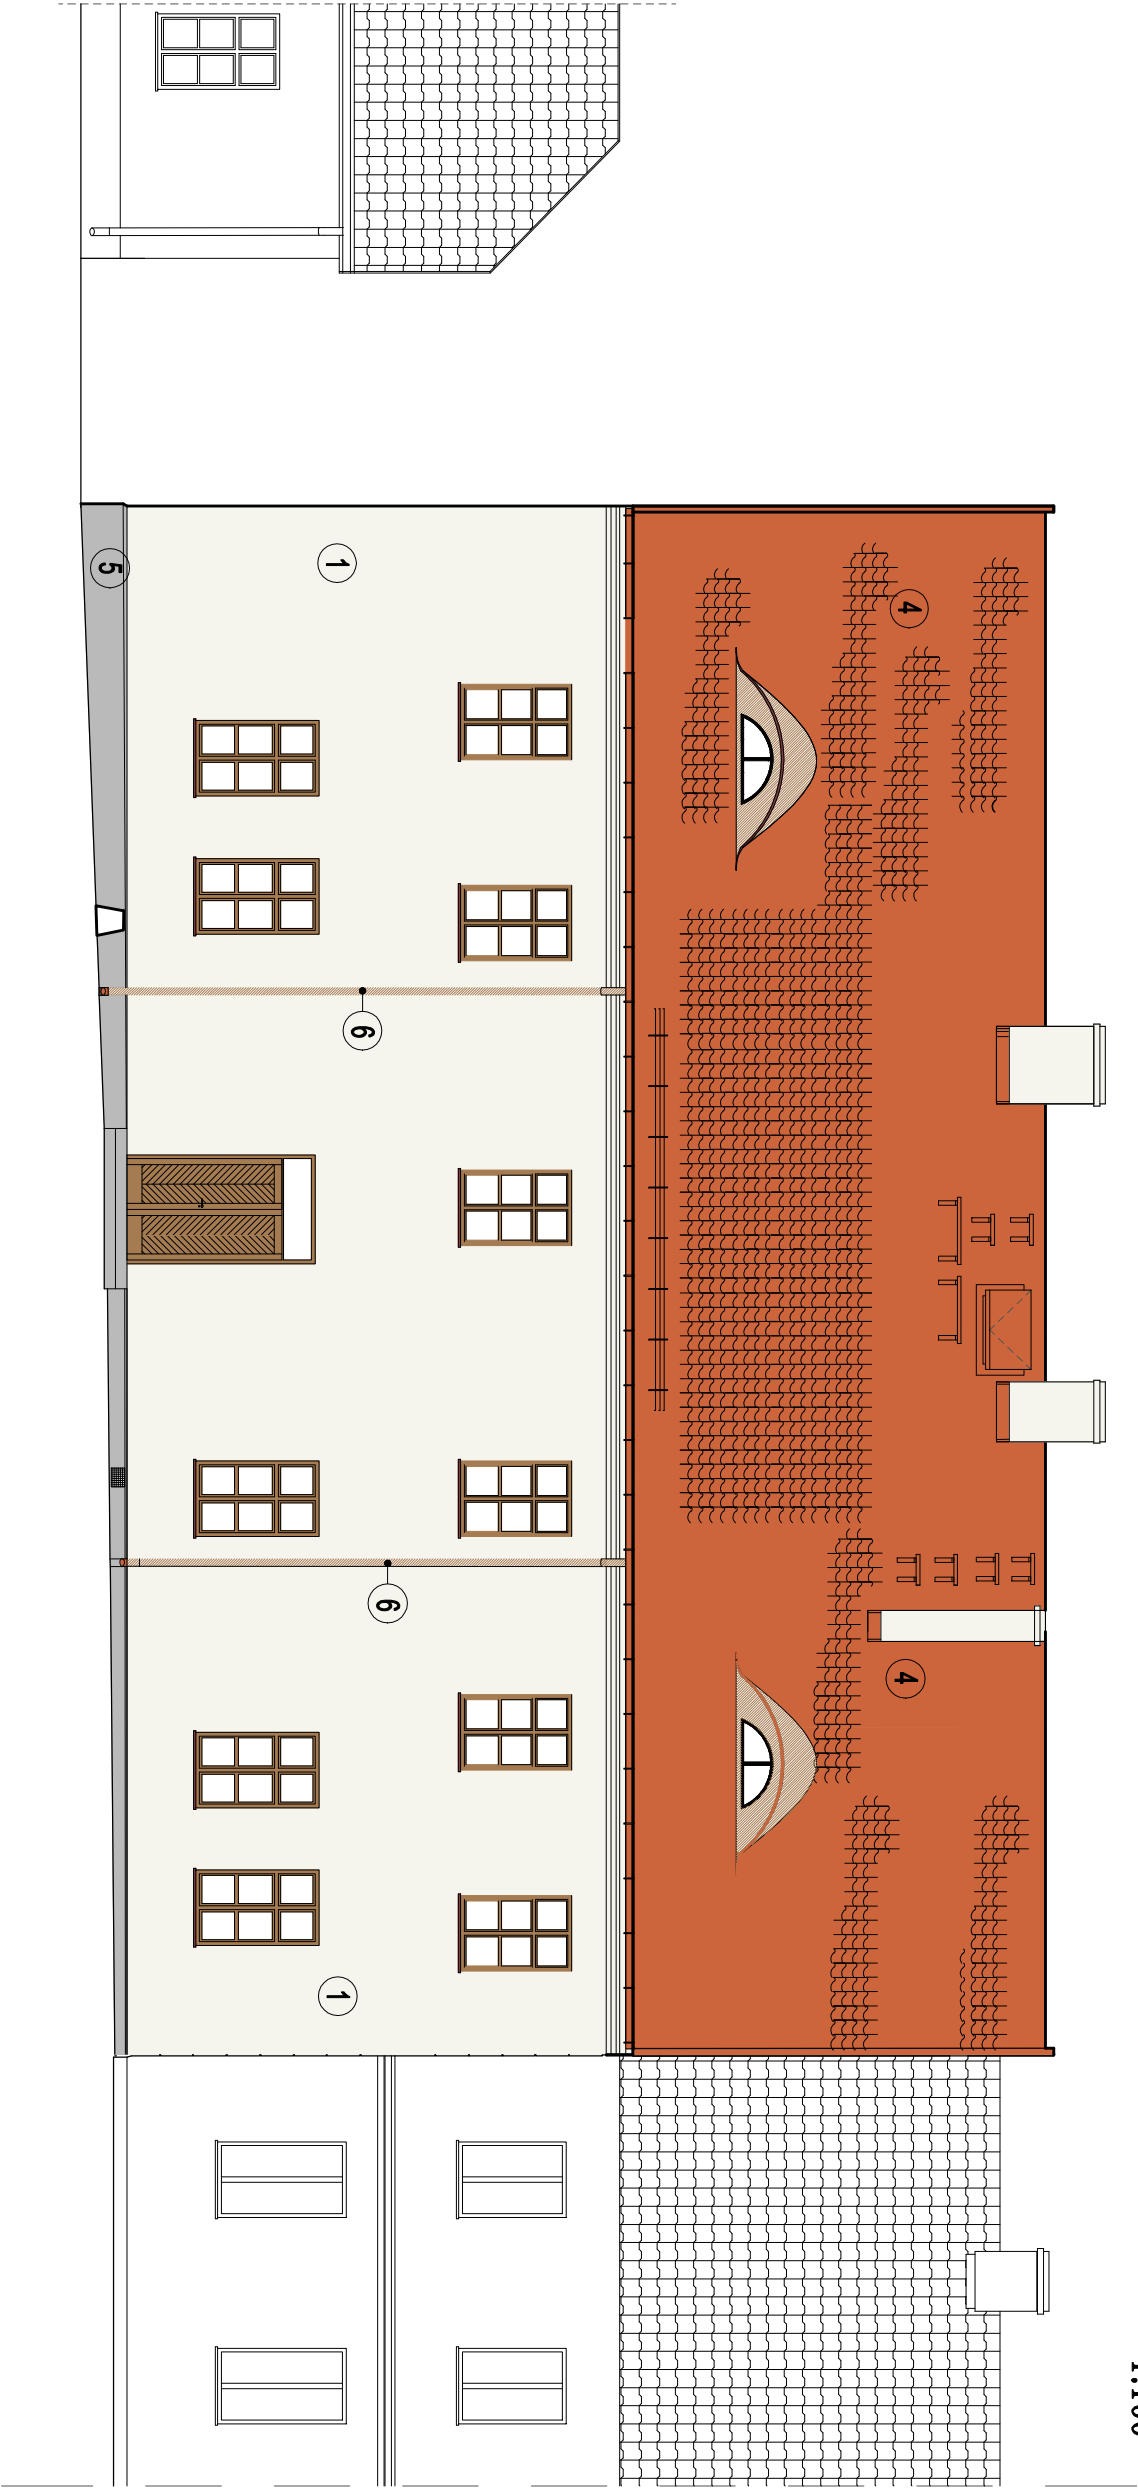

LEGENDA

- 

1. Ściana budynku- stara biel
- NCS S0603-R60B lub 0804-R50B
- 

2. Gzymsy i detal- stara biel
- NCS S0603-R60B lub 0804-R50B
- 

3. Stolarka okienna
- NCS S5030-Y30R
- 

4. Pokrycie dachu- dachówka ceramiczna
- 

5. Cokół- szary NCS S2502-R lub 3502-R
- 

6. Rynny ,rury spustowe, obróbki blacharskie
- blacha miedziana
- 

7. Koniny- stara biel
- NCS S0603-R60B
- 

8. Połąc dachowa lukarn
- blacha miedziana
- 

9. Balustrady- czarny
- 

10. Plotki śniegowe
- w kolorze dachu
- 

11. Drzwi- brąz olejowany
- NCS S5030-Y30R

WYMIARY SPRAWDZIĆ W NATURZE

Jednostka projektowa:	DF-Studio Projektowe s.c. ul. Dojlidy Fabryczne 23 15-565 Białystok tel./fax (85) 7 417 091		
Obiekt:	BUDYNEK MIESZKALNY WIELOKRODZINNY		
Rysunek:	ELEWACJA PÓŁNOCNA		podpis:
Projektant architektury:	mgr inż. arch. Sławomir Maksimowicz Bp99/92, p601A pp-0077		
Data:	10.04.2025 r.	skala 1:100	Nr rys. A10