



SCHEMAT ROZMIESZCZENIA RUSZTU
DREWNIANEGO POD PODEST Z PŁYT OSB

1:100

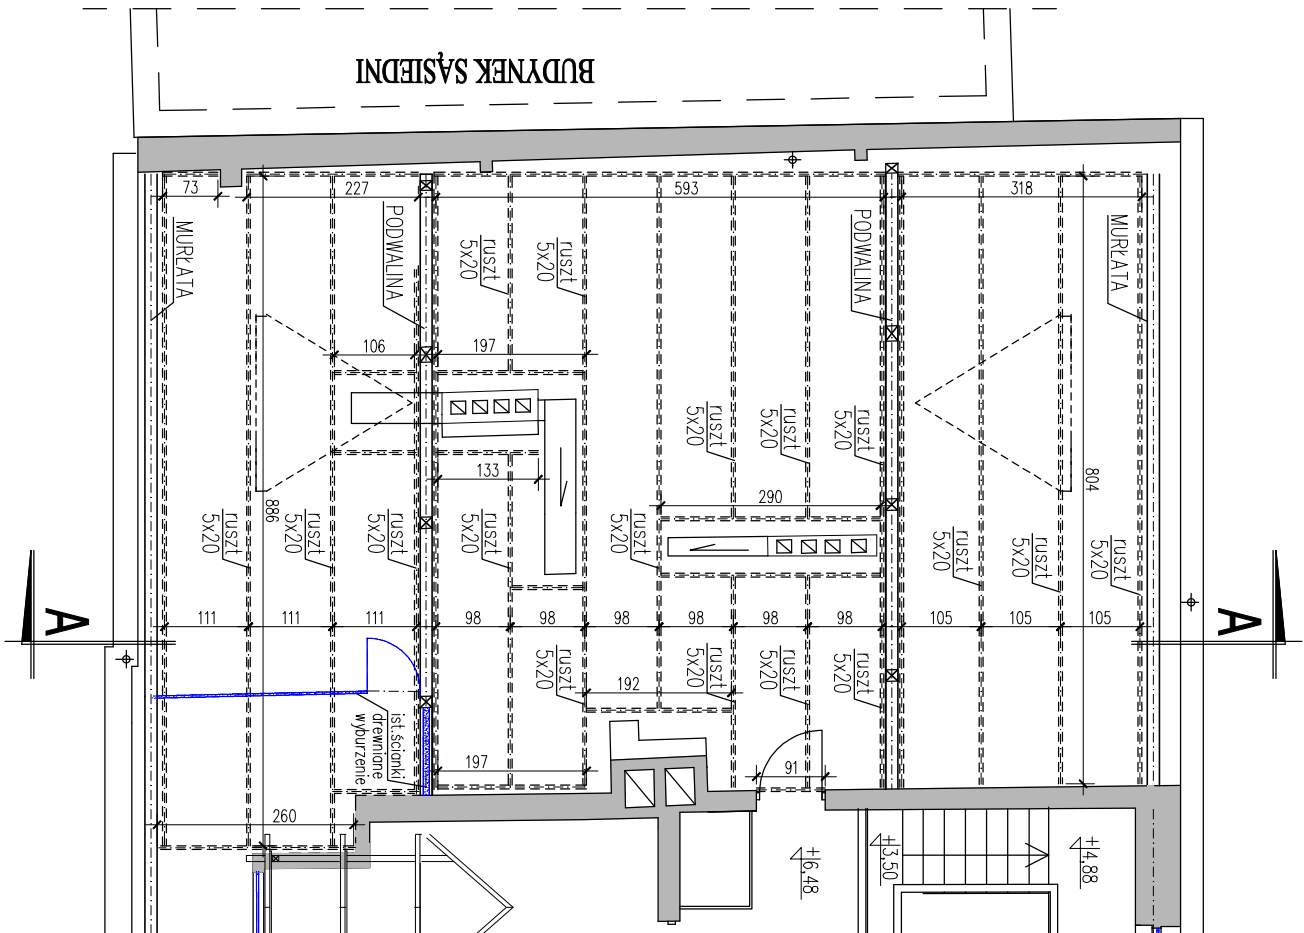

ruszt pod płyty OSB - 149 mb deski 5x20cm

RZUT PODDASZA
1:100

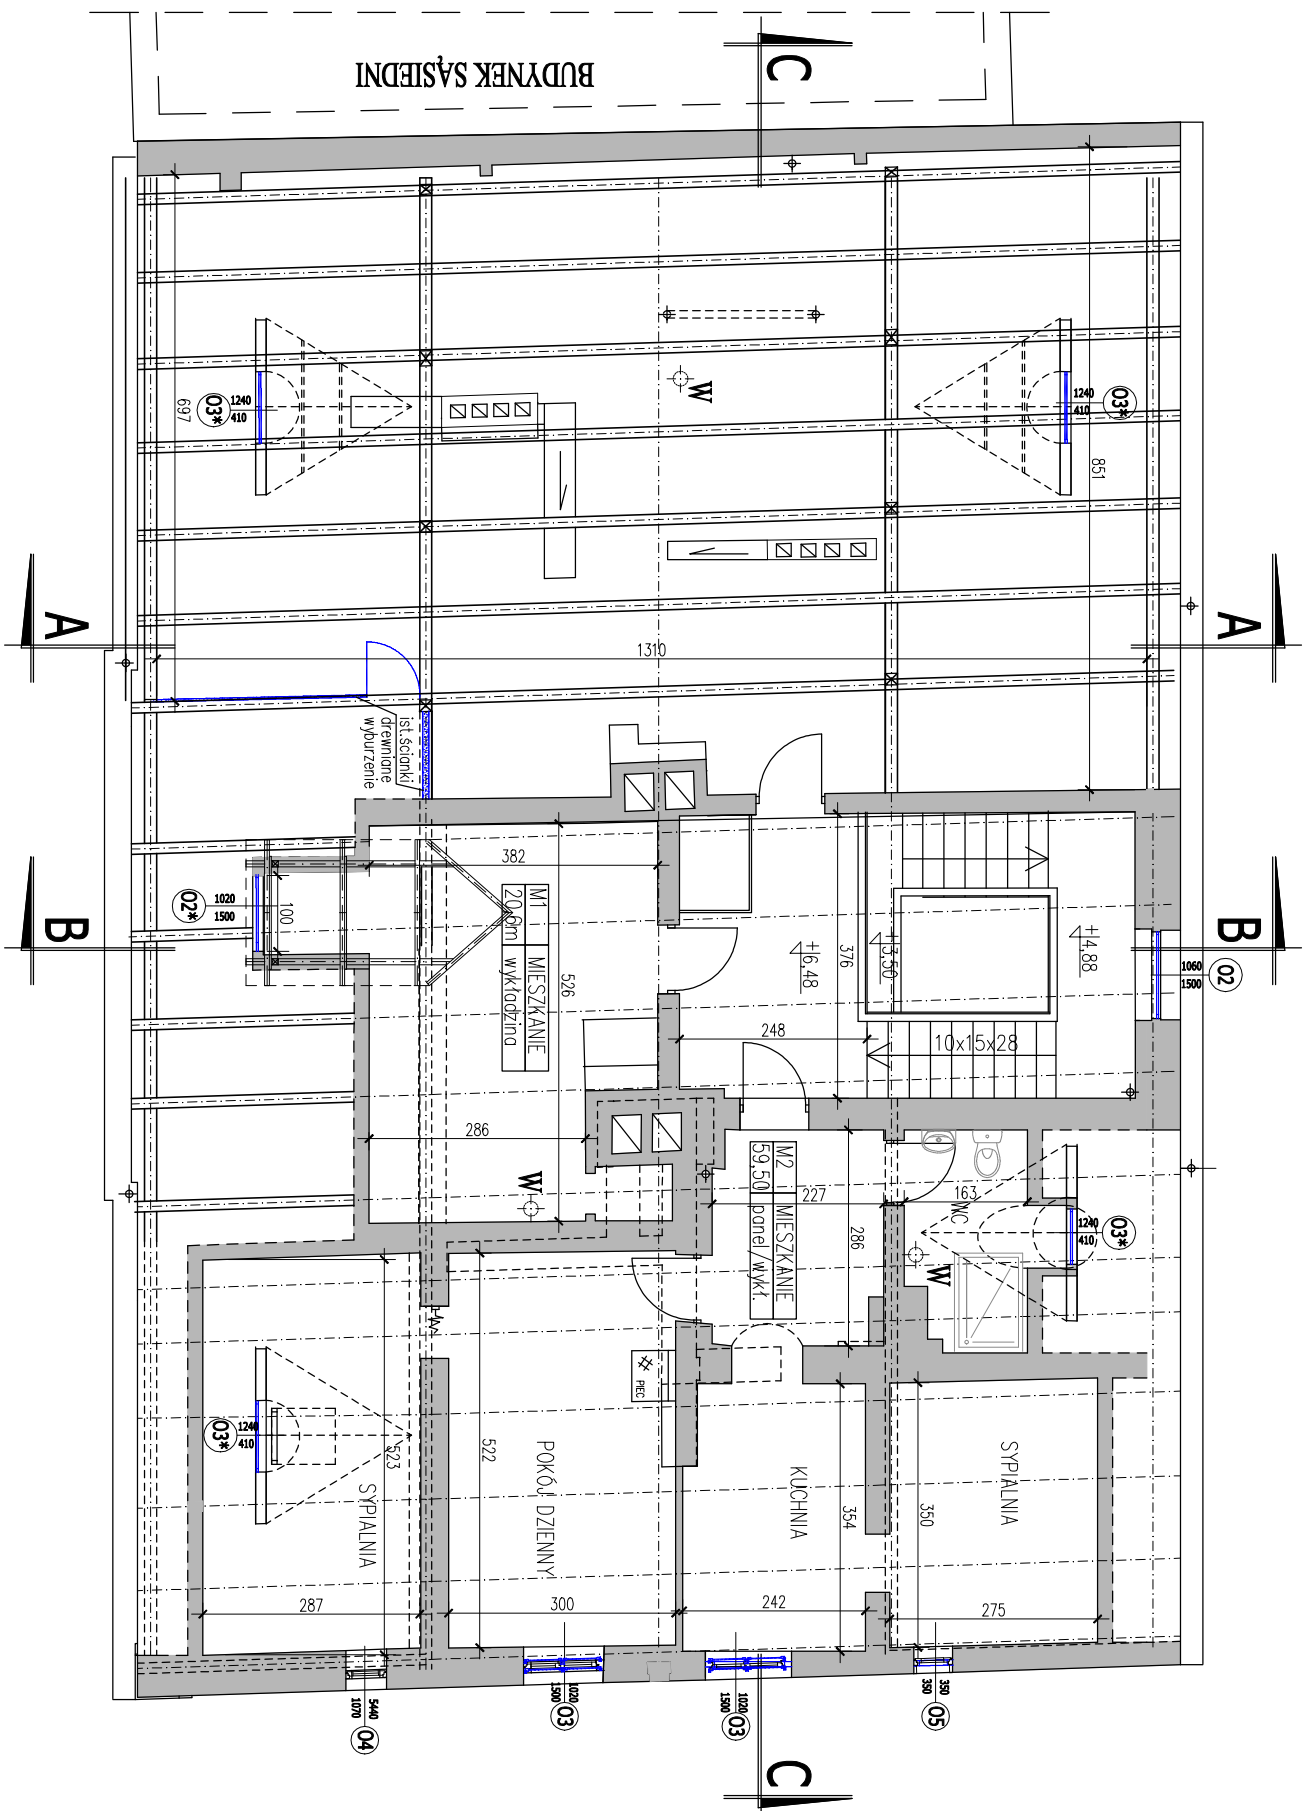

LEGENDA:

- ściany istniejące
- elementy projektowane
- wyburzenia
- W - WENTYLACJA PROJEKTOWANA
- ruszt pod płyty OSB

Jednostka projektowa:	DF-Studio Projektowe s.c. ul. Dąbki Fabryczne 23 15-565 Białystok tel./fax (85) 417 091	
Obiekt:	BUDYNEK MIESZKALNY WIELORODZINNY	
Rysunek:	RZUT PODDASZA	podpis:
Projektant architektury:	mgr inż. arch. Sławomir Maksimowicz B99992, P601A PD-007	
Data:	10.04.2025 r.	Nr rys. A4

WYMIARY SPRAWDZIĆ W NATURZE