



PRZĘKRÓJ A-A 1:100

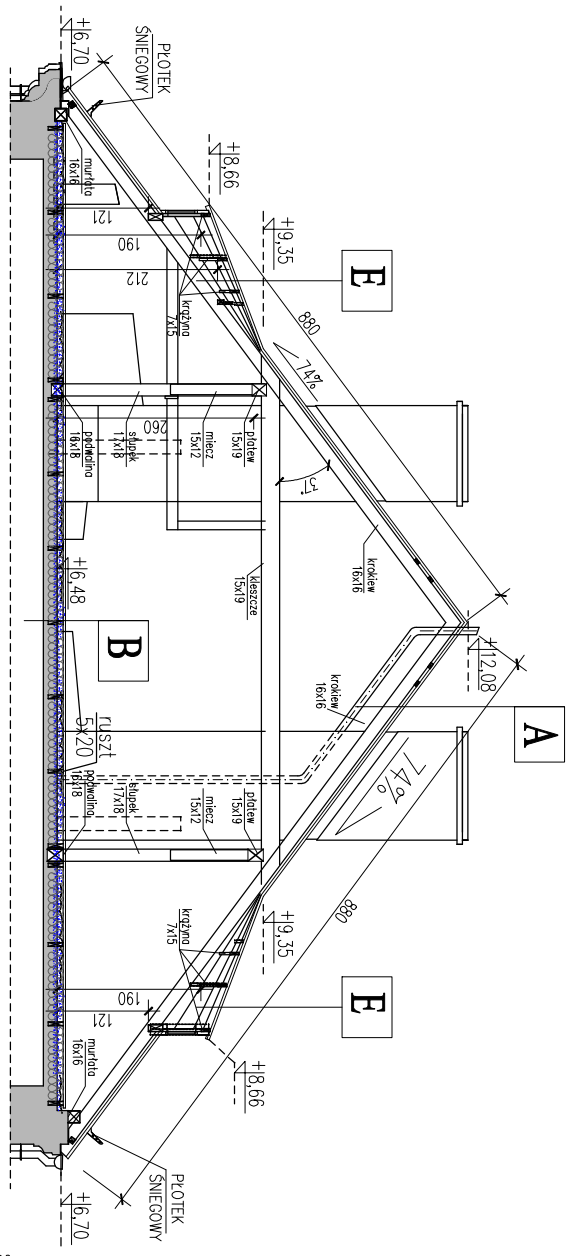

PRZĘKRÓJ B-B 1:100

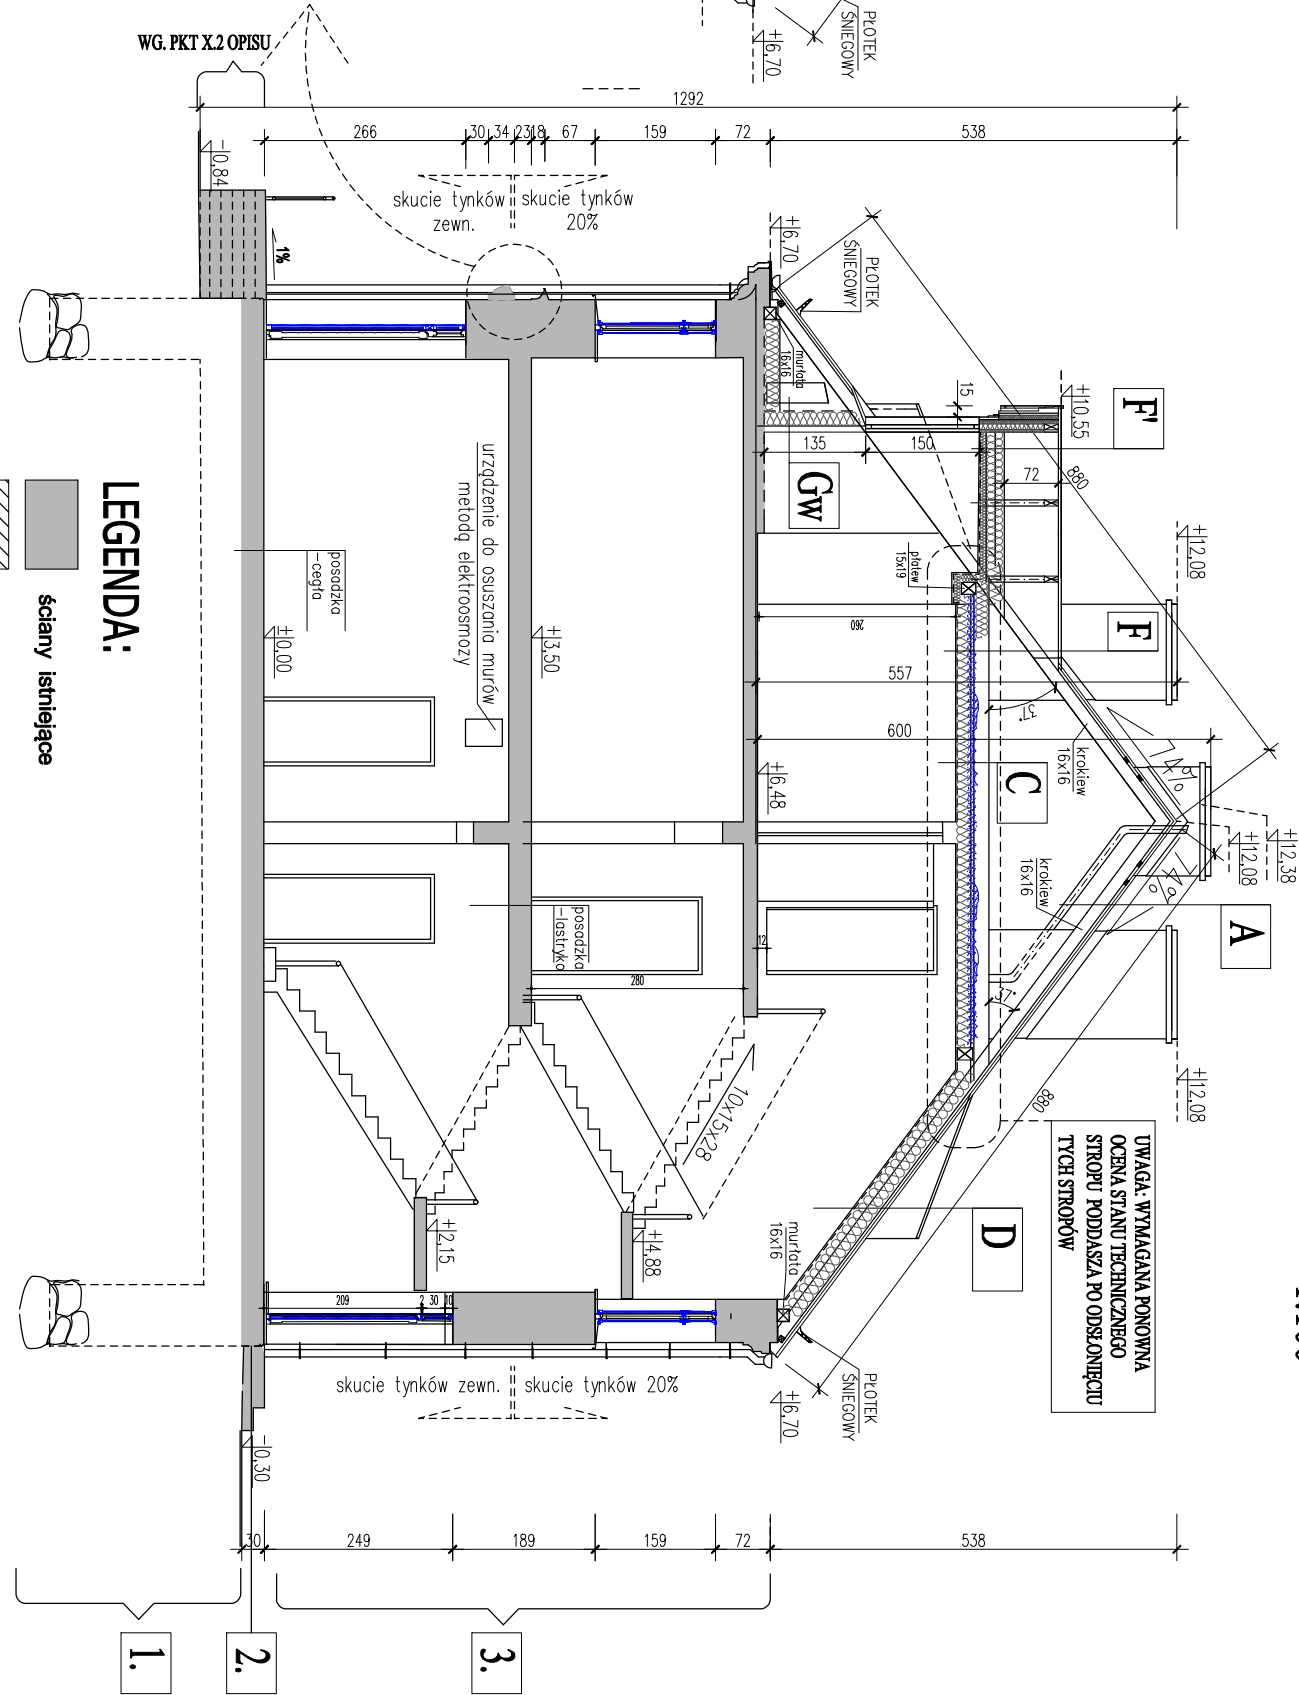

A
DACH
dachówka ceramiczna
łaty 5x5cm
kontakty 2.5x2.5 cm
deszkowanie ażur 2.5cm
folia paroprzepuszczalna
krokwie 8x25

B
STROP PIĘTRA- istniejący
polepa- do usunięcia
projekowane:
łaty OSB gr 2.5cm
wełna mineralna między belkami 15x20
paroizolacja
istniejący strop ceramiczny

C

STRÓP NAD PODDASZEM
łaty OSB gr 2.5cm
wełna mineralna między belkami - 25cm
paroizolacja
istniejące warstwy stropu

D

DACH
dachówka ceramiczna
łaty 5x5cm
kontakty 2.5x2.5 cm
deszkowanie ażur 2.5cm
folia dachowa
krokwie drewniane 8x25
wełna mineralna między krokwiami 20cm
szczelina powietrzna 5cm
+ wełna mineralna 5cm
paroizolacja
stelaż systemowy
łaty GKF 2.5
tylnik- gładz gipsowa

E

DACH WÓLE OCZKO
blachna miedziana
deszkowanie ażur 1.5x2.5cm
kontakty 5x4cm
szczelina wentylacyjna
folia dachowa
krokwie

E'

DACH WÓLE OCZKO - ocieplone
wełna mineralna między krokwiami i krążnikami 20cm
profile alu. 2x6cm
wełna mineralna 5cm
paroizolacja- folia
łaty gkf 2.5cm
tylnik

F

DACH LUKARNY
dachówka ceramiczna
łaty 5x5cm
kontakty 5x4cm
folia dachowa paroprzepuszczal
wełna mineralna
(pomiędzy krokwiami) 18cm
wełna mineralna na stelażu aluminiowym systemowym 5cm
łaty GKF 1.25cm

F'

DACH LUKARNY
dachówka ceramiczna
łaty 5x5cm
kontakty 5x4cm
folia dachowa paroprzep.
krokwie 8x18cm
wełna mineralna
(pomiędzy krokwiami) 18cm
wełna mineralna na stelażu aluminiowym system. 8cm
łaty GKF 1.25cm

LEGENDA:

- ściany istniejące
- elementy projektowane
- wyburzenia

Gw

ŚCIANA LUKARNY
deski gr.2.5cm w pionie/ażur
folia dachowa
paroprzepuszczalna
wełna miner. 25cm
łaty GKF 2x 1.25cm

WYMIARY SPRAWDZIĆ W NATURZE

Jednostka projektowa:	DF-Studio Projektowe s.c. ul. Dojłidy Fabryczne 23 15-565 Białyсток tel./fax (85) 7 417 091
Obiekt:	BUDYNEK MIESZKALNY WIELORODZINNY
Rysunek:	PRZĘKRÓJ A-A, B-B
Projektant architektury:	mgr inż. arch. Sławomir Maksimowicz B99992, PCOLA PD-0077
Data:	10.04.2025 r.
skala	1:100
Nr rys.	A6