ELEWACJE WSCHODNIA I ZACHODNIA
1:100

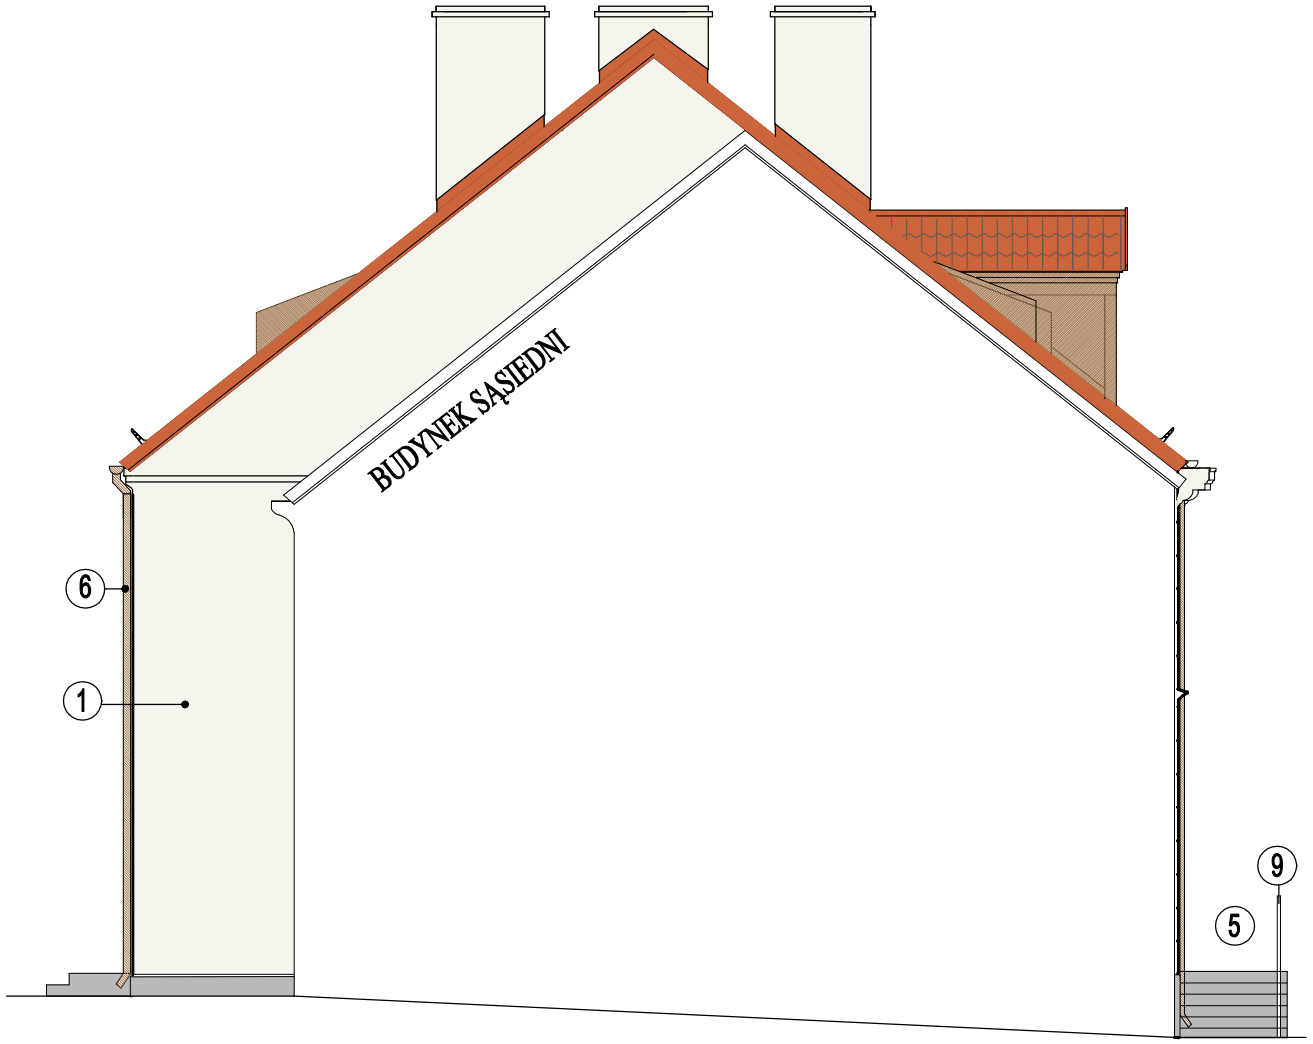

ELEWACJA ZACHODNIA

ELEWACJA WSCHODNIA

LEGENDA

1. Ściana budynku- stara biel
   - NCS S0603-R60B lub 0804-R50B
2. Gzymsy i detal- stara biel
   - NCS S0603-R60B lub 0804-R50B
3. Stolarka okienna
   - NCS S5030-Y30R
4. Pokrycie dachu- dachówka ceramiczna
5. Cokół- szary NCS S2502-R lub 3502-R
6. Rynny ,rury spustowe, obróbki blacharskie
   - blacha miedziana
7. Kominy- stara biel
   - NCS S0603-R60B
8. Połać dachowa lukarn
   - blacha miedziana
9. Balustrady- czarny
10. Płotki śniegowe
    - w kolorze dachu
11. Drzwi- brąz olejowany
    - NCS S5030-Y30R

WYMIARY SPRAWDZIĆ W NATURZE

Jednostka projektowa:	DF-Studio Projektowe s.c. ul. Dojlidy Fabryczne 23 15-565 Białystok tel./fax (85)7 417 091			
Obiekt:	**BUDYNEK MIESZKALNY WIELORODZINNY**			
Rysunek:	ELEWACJA ZACHODNIA I WSCHODNIA			podpis:
Projektant architektury:	mgr inż. arch. Sławomir Maksimowicz Bł/99/92, PdOIA PD-0077			
Data:	10.04.2025 r.	skala 1:100	Nr rys.	A9