


RZUT PARTERU
1:100

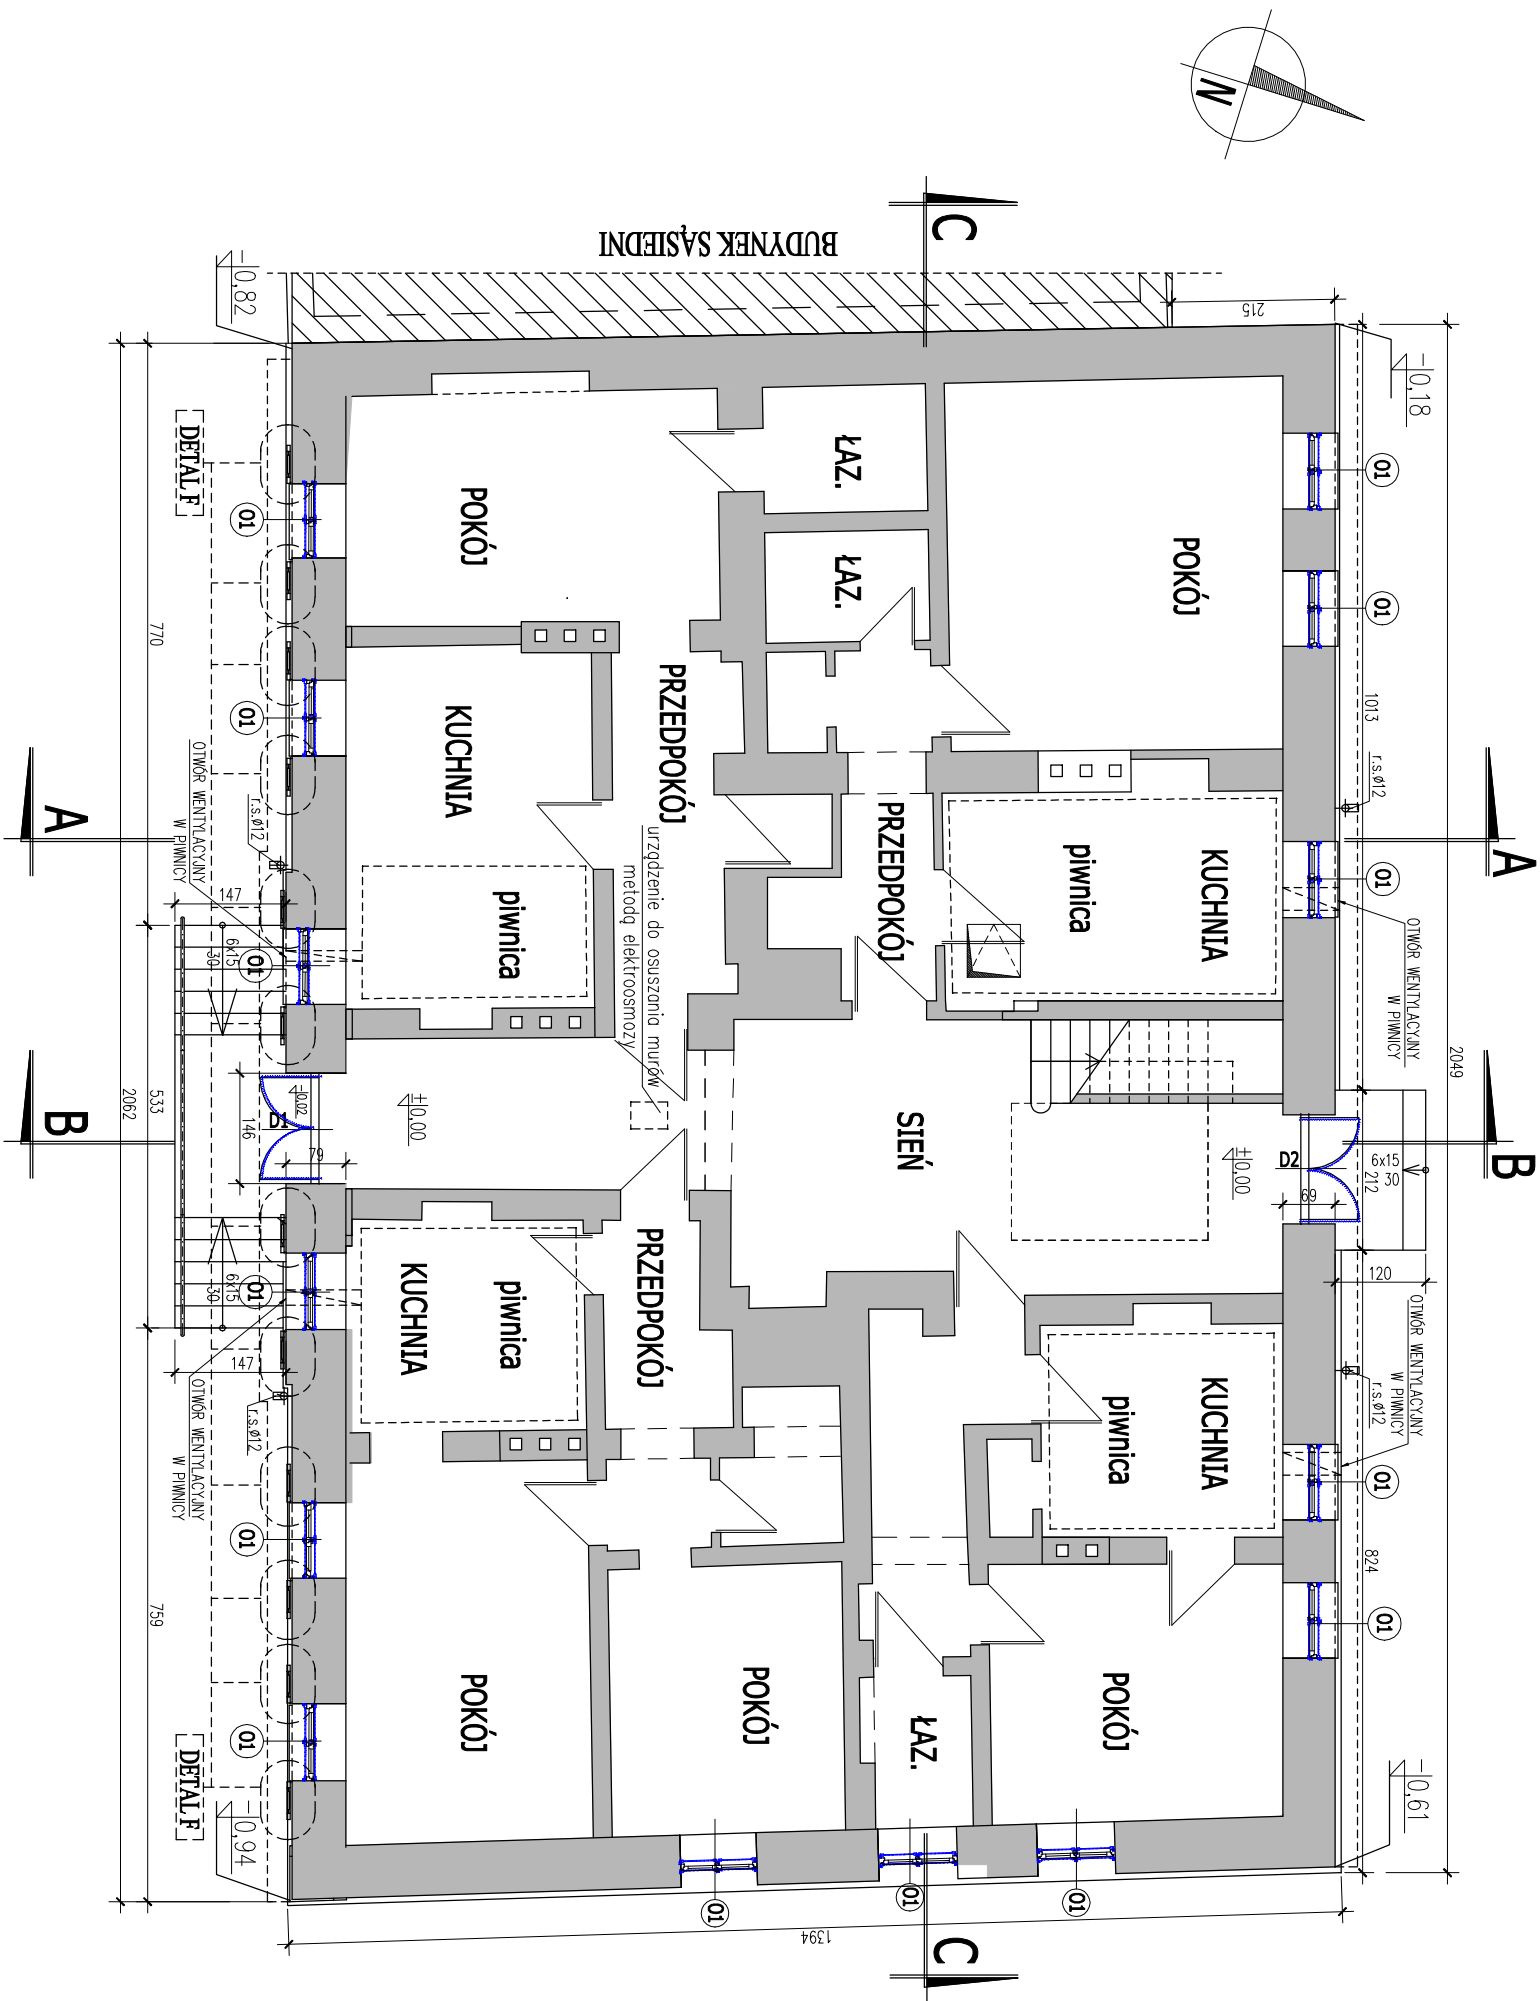

WYMIARY SPRAWDZIĆ W NATURZE

Jednostka projektowa:	DF-Studio Projektowe s.c. ul. Dojlidy Fabryczne 23 15-565 Białystok tel./fax (85) 7 417 091	
Obiekt:	BUDYNEK MIESZKALNY WIELORODZINNY	
Rysunek:	RZUT PARTERU	podpis:
Projektant architektury:	mgr inż. arch. Sławomir Maksimowicz B89992, P801A-PD-0077	
Data:	10.04.2025 r.	Nr rys. 1