
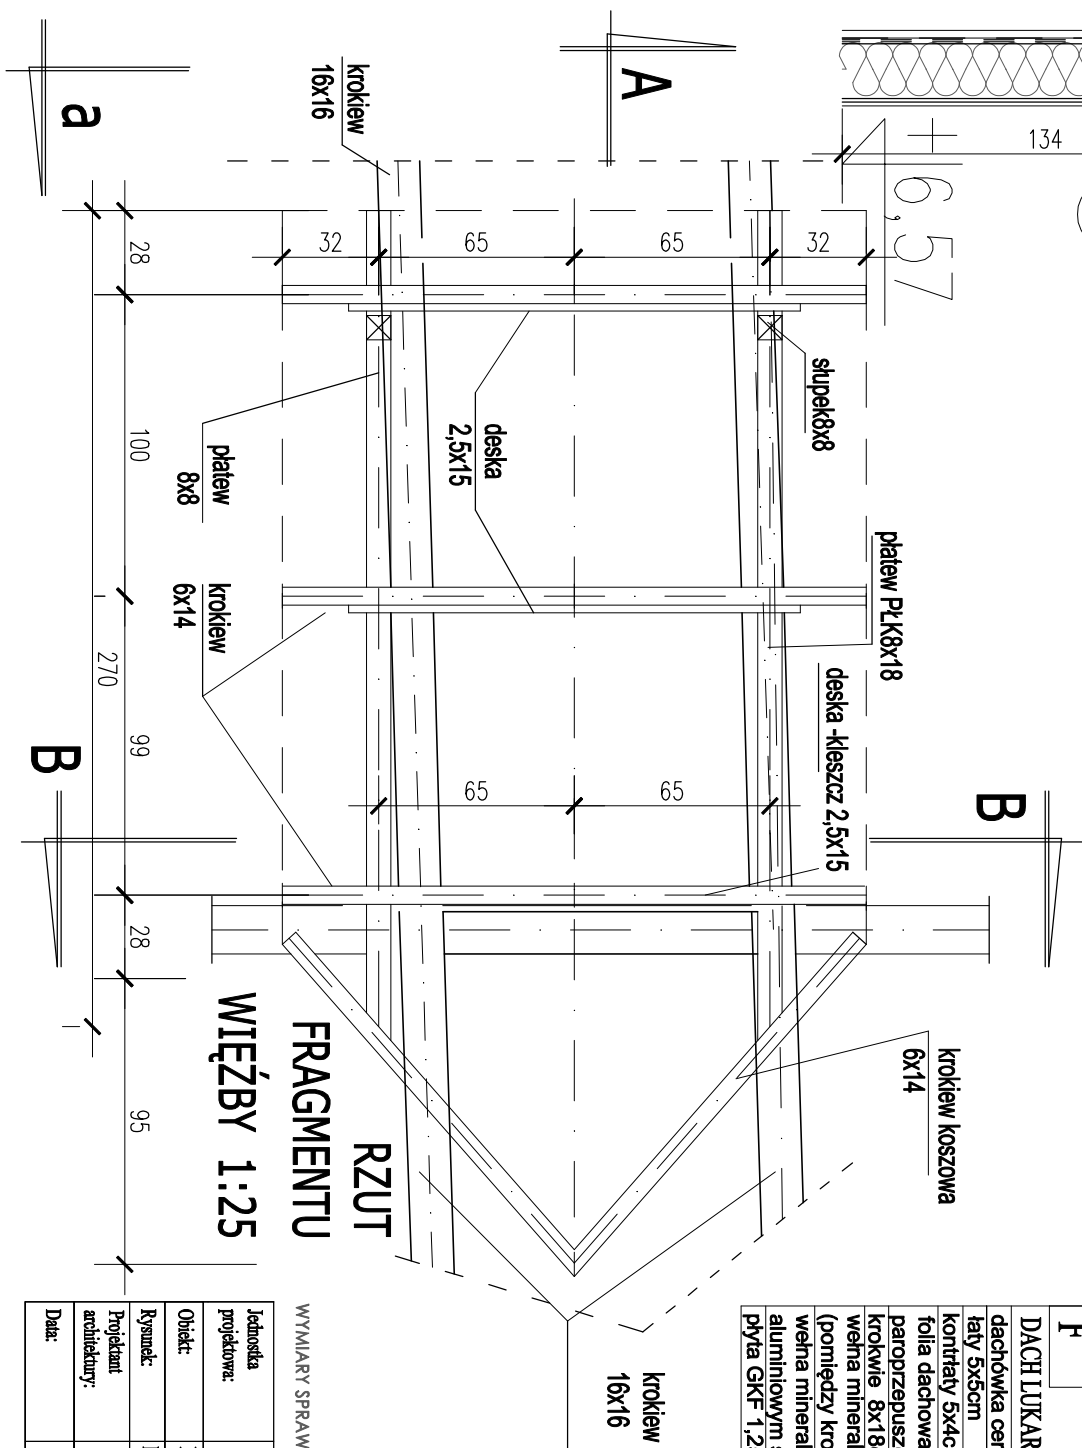
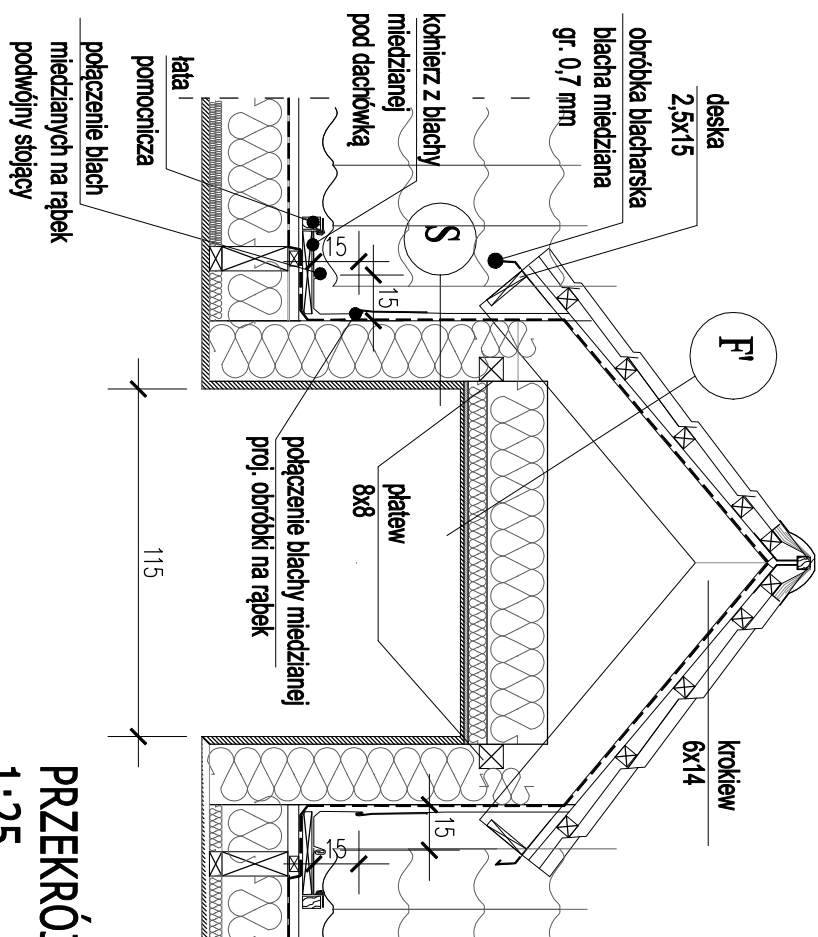
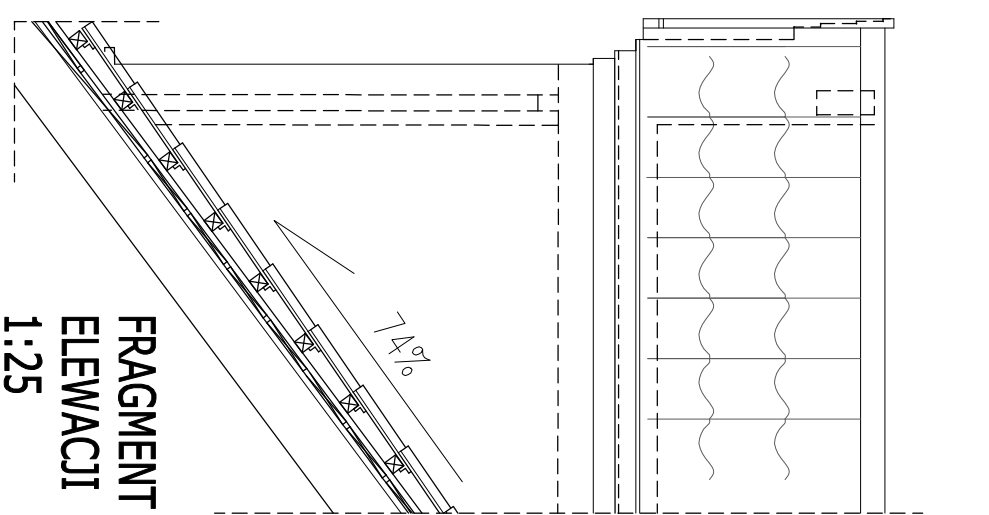
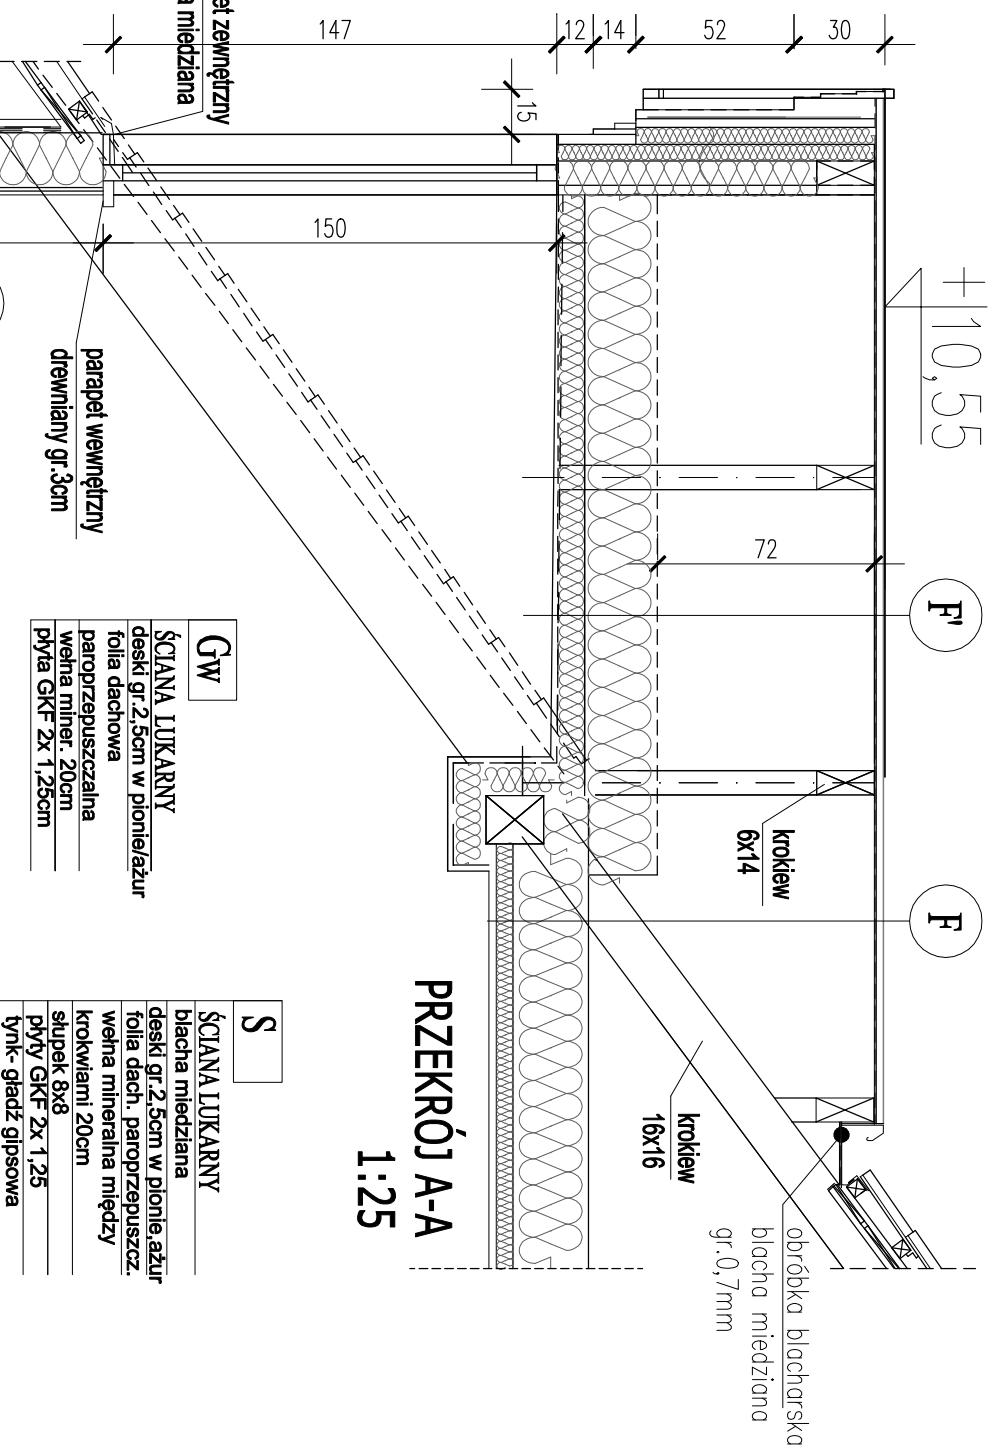


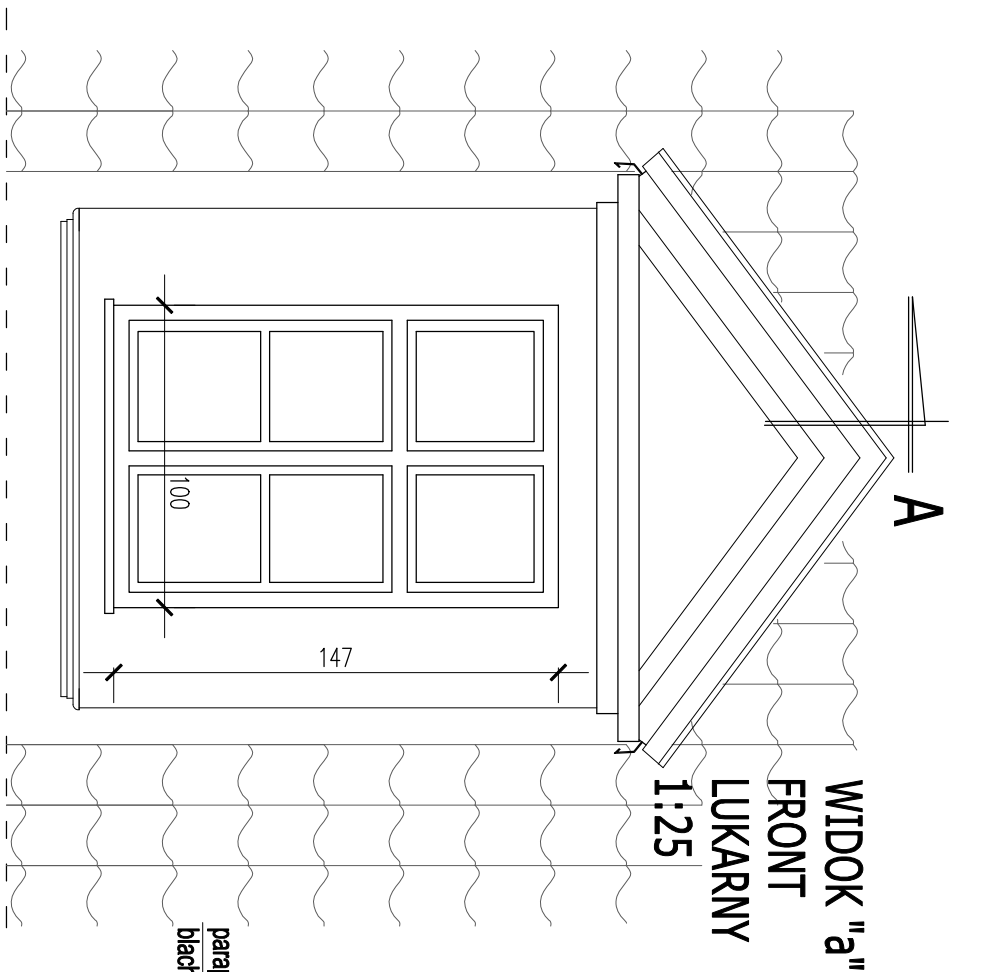

F
DACH LUKARNY
dachówka ceramiczna
taty 5x5cm
kontrłaty 5x4cm
folia dachowa
paropriepuszczalna
crokwie 8x15cm
welna mineralna (pomiedzy crokwiami) 18cm
welna mineralna na stelezu aluminiumowy system. 5cm
plyta GKF 1,25cm

Jednostka projektowa:	Dr-Studio Projektowe s.c. ul. Dojlidy Fabryczne 23 15-565 Białystok tel./fax (85) 417 091		
Obiekt:	BUDYNEK MIESZKALNY WIELORODZINNY		
Rysunek:	DETAL LUKARY - A		podpis:
Projektant architektury:	mgr inż. arch. Sławomir Makosiński BIP9902, POLA.pl-007		
Data:	10.04.2025 r.	skala 1:25	Nr rys. 12