


DETAL "B"
okap
skala 1:20

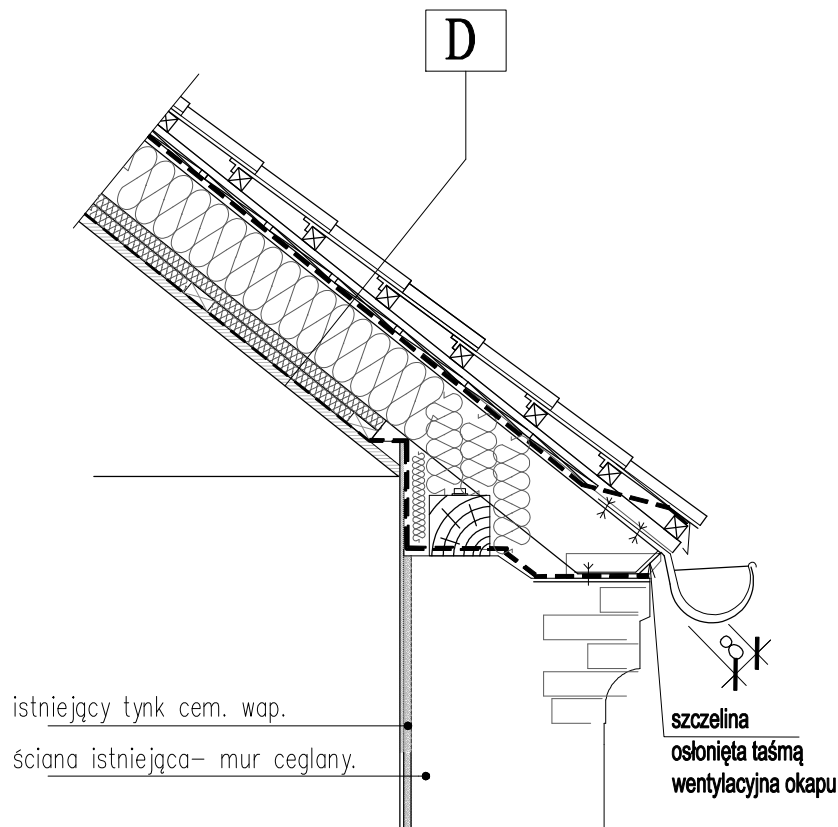

D
DACH
dachówka ceramiczna
łaty 5x5cm
kontrłaty 2.5x2.5 cm
deskowanie ażur 2.5cm
folia dachowa
krokwie drewniane 8x25
wełna mineralna między
krokwiami 20cm
szczelina powietrzna 5cm
+ wełna mineralna 5cm
paroizolacja
stelaż systemowy
paroizolacja
plyty GKF 2.5
tynk- gładź gipsowa

WYMIARY SPRAWDZIĆ W NATURZE

Jednostka projektowa:	DF-Studio Projektowe s.c. ul. Dojlidy Fabryczne 23 15-565 Białystok tel./fax (85)7 417 091			
Obiekt:	BUDYNEK MIESZKALNY WIELORODZINNY			
Rysunek:	DETAL GZYMSU- B			podpis:
Projektant architektury:	mgr inż. arch. Sławomir Maksimowicz BI/99/92, PdOIA PD-0077			
Data:	10.04.2025 r.	skala 1:20	Nr rys.	13