DETAL "C"
KALENICA
skala 1:10

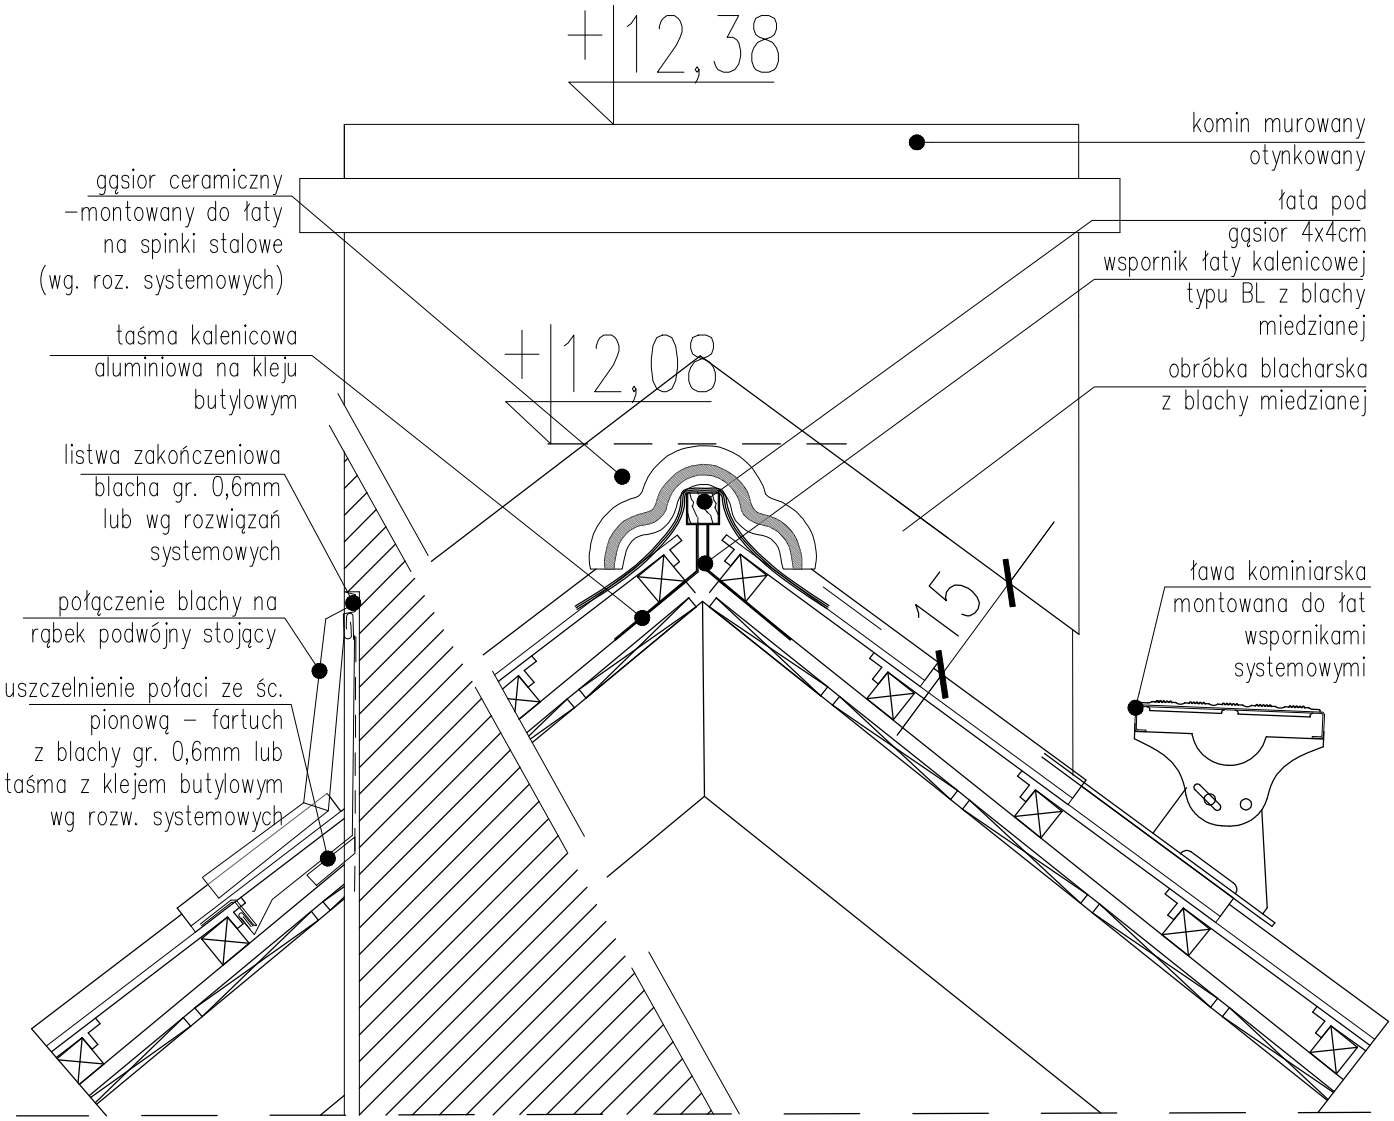

WYMIARY SPRAWDZIĆ W NATURZE

Jednostka projektowa:	DF-Studio Projektowe s.c. ul. Dojlidy Fabryczne 23 15-565 Białystok tel./fax (85)7 417 091			
Obiekt:	**BUDYNEK MIESZKALNY WIELORODZINNY**			
Rysunek:	DETAL KALENICY-C			podpis:
Projektant architektury:	mgr inż. arch. Sławomir Maksimowicz Bł/99/92, PdOIA PD-0077			
Data:	10.04.2025 r.	skala 1:10	Nr rys.	14