




NOWE OKNA NA PRZYKŁADZIE 03

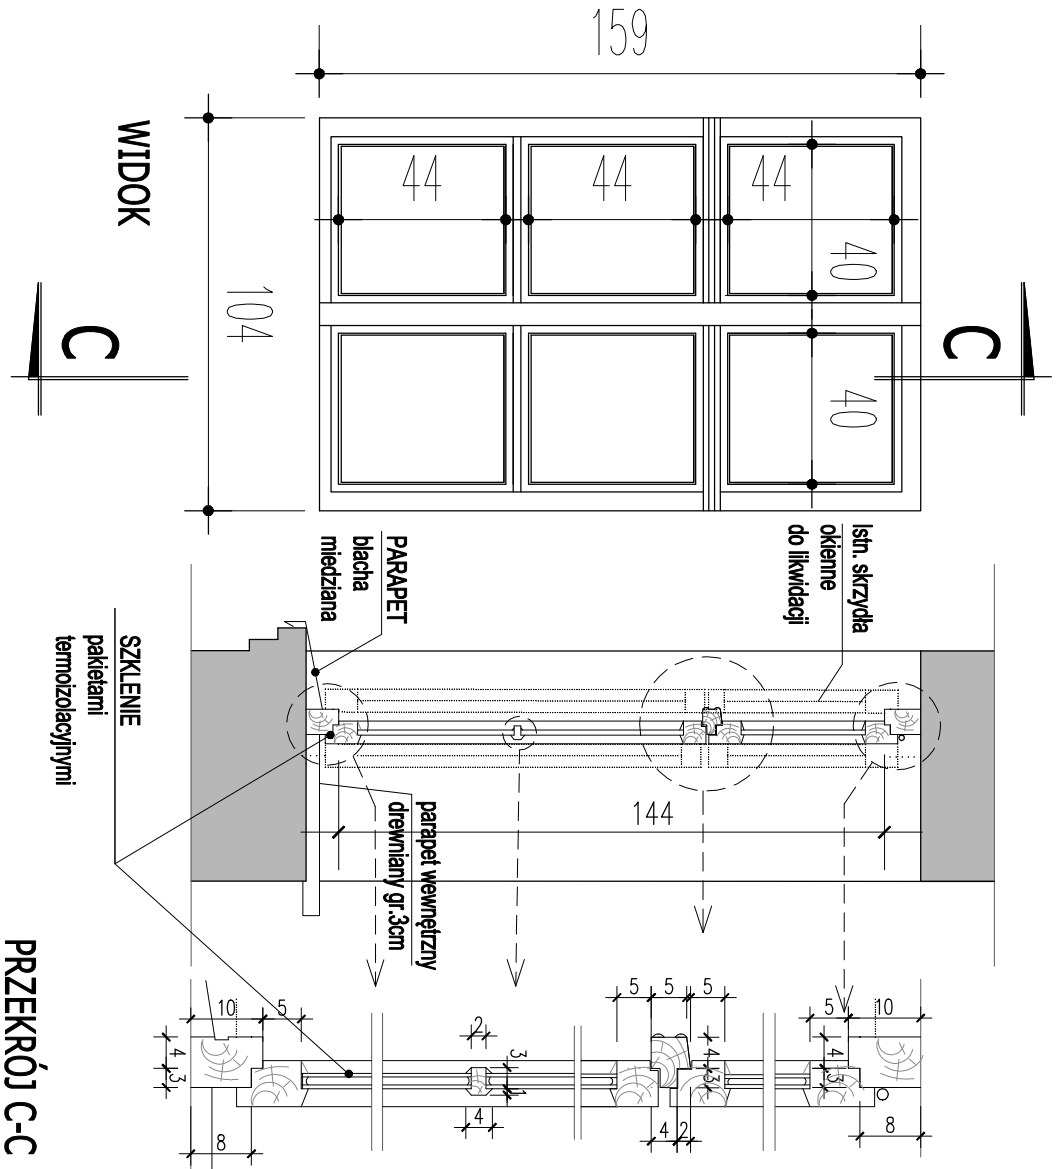


Okna drewniane, wyposażone w pakiety 3-szybowe (szyby termozoizacyjne + ciepła ramka międzyszybowa) z rozszczełnieniem na okuciach, profile ramiaków i ram okennych wykonać tzn.odtworzyć na podstawie profilu okna istniejącego

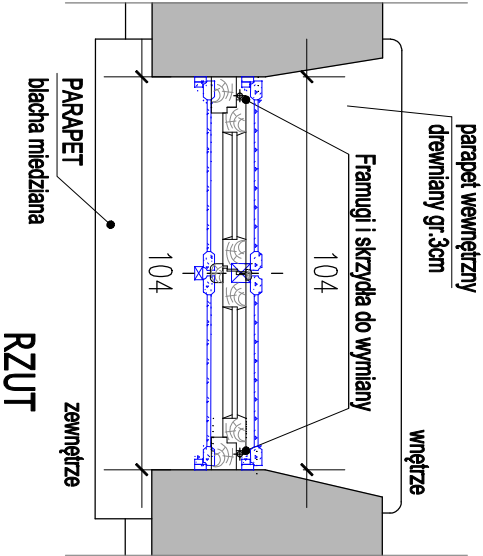

DRZWI NA PRZYKŁADZIE DZ3

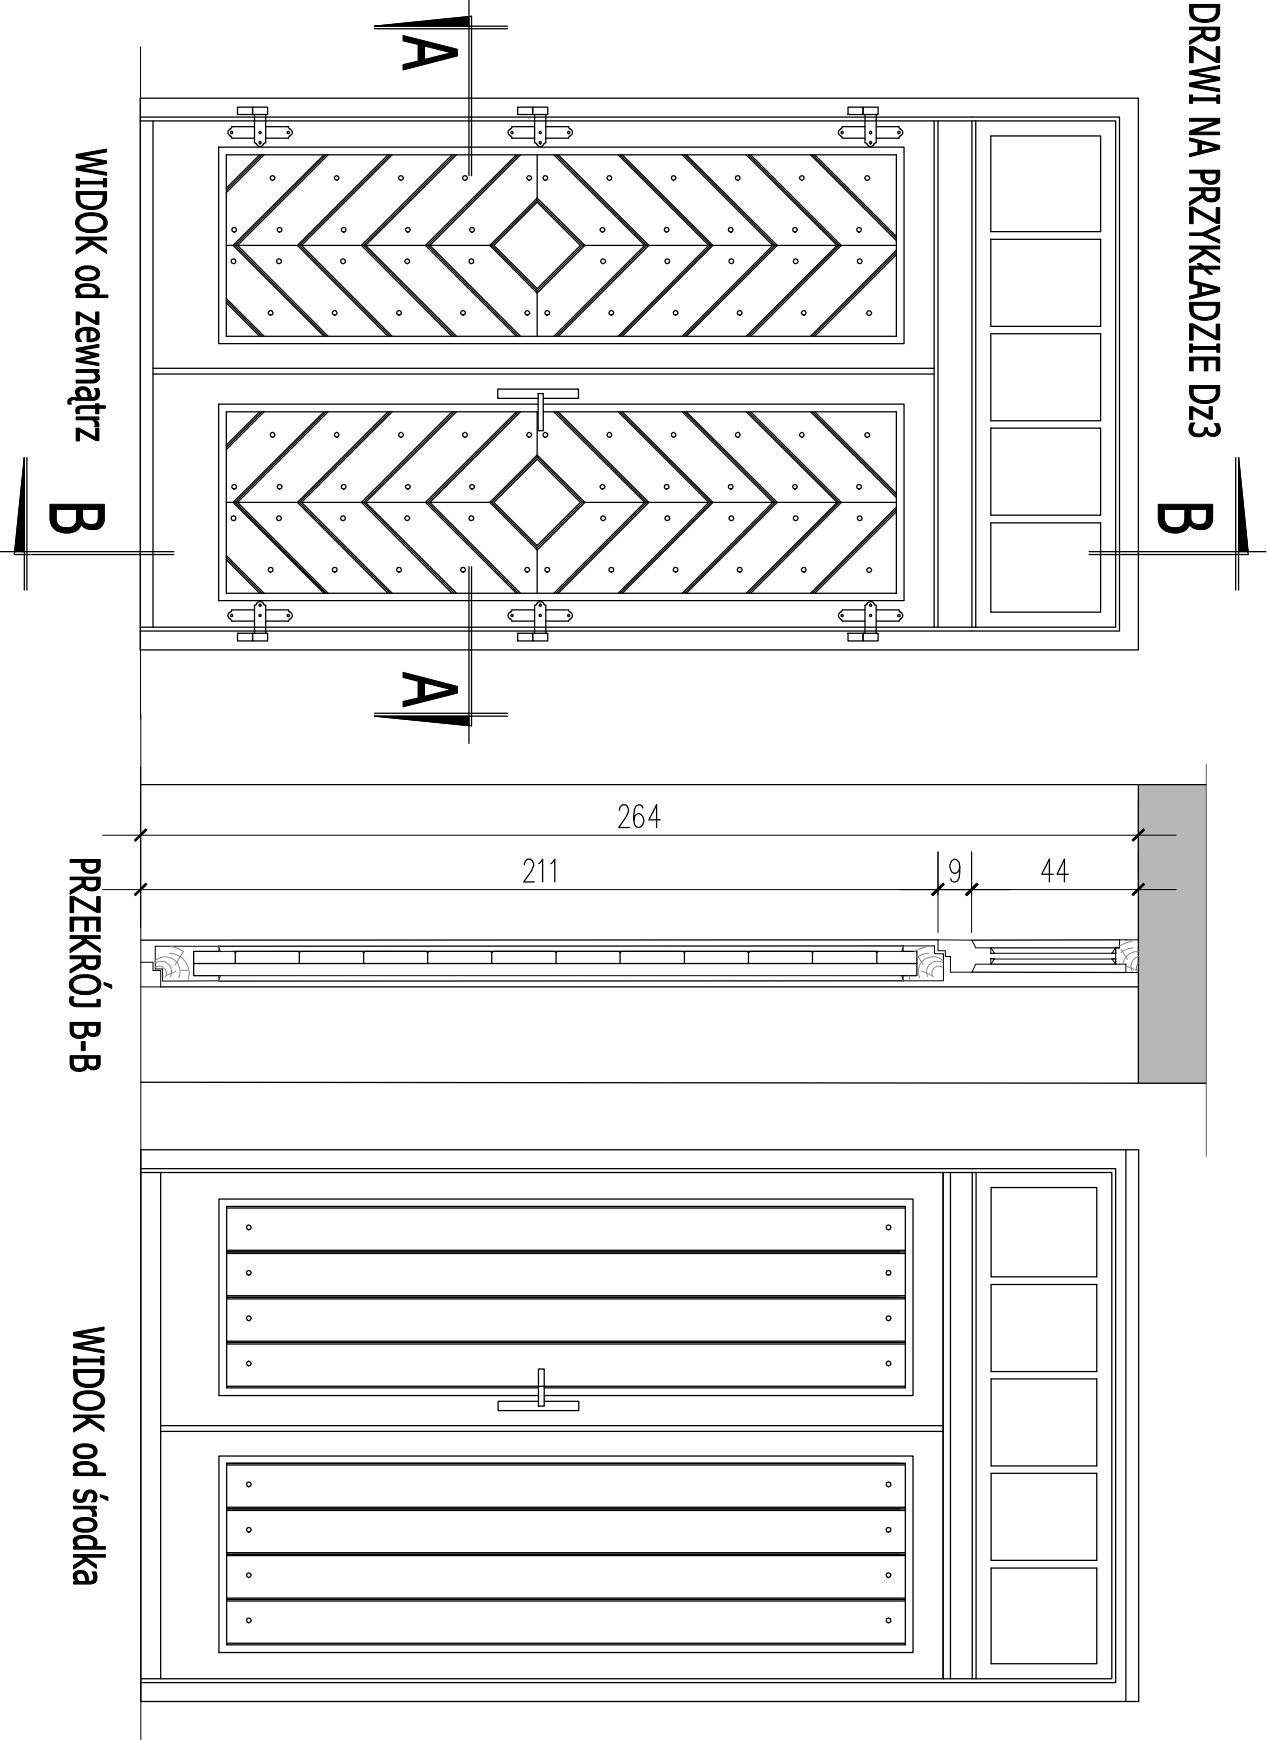

Nasświetle drzwi drewnianych, wyposażone w pakiety 3-szybowe (szyby termozoizacyjne + ciepła ramka międzyszybowa)

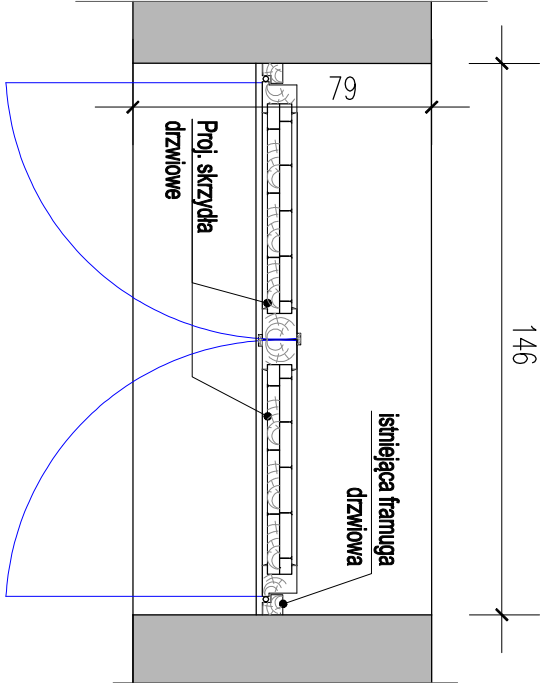

DETAL "D"  
STOLARKA  
skala 1:20

Skrzydło z drewna litego sosnowego  
Okucia systemowe w kolorze czarnym  
Lakierowanie czteropowłokowe  
wg kolorystyka n/s. elewacji.

WYMIARY SPRAWDZIĆ W NATURZE

|                          |                                                                                             |            |            |
|--------------------------|---------------------------------------------------------------------------------------------|------------|------------|
| Jednostka projektowa:    | DF-Studio Projektowe s.c. ul. Dojłidy Fabryczne 23<br>15-565 Białyśok tel./fax (85) 417 091 |            |            |
| Obiekt:                  | BUDYNEK MIESZKALNY WIELORODZINNY                                                            |            |            |
| Rysunek:                 | DETAL DRZWI FRONTOWYCH- D                                                                   |            | podpis:    |
| Projektant architektury: | mgr inż. arch. Sławomir Maksimowicz<br>BU99/92, PZOIA PD-0077                               |            |            |
| Data:                    | 10.04.2025 r.                                                                               | skala 1:20 | Nr rys. 15 |