


DETAL "F"

WYŁĄZ DACHOWY

skala 1:10

PRZEKRÓJ 1:10

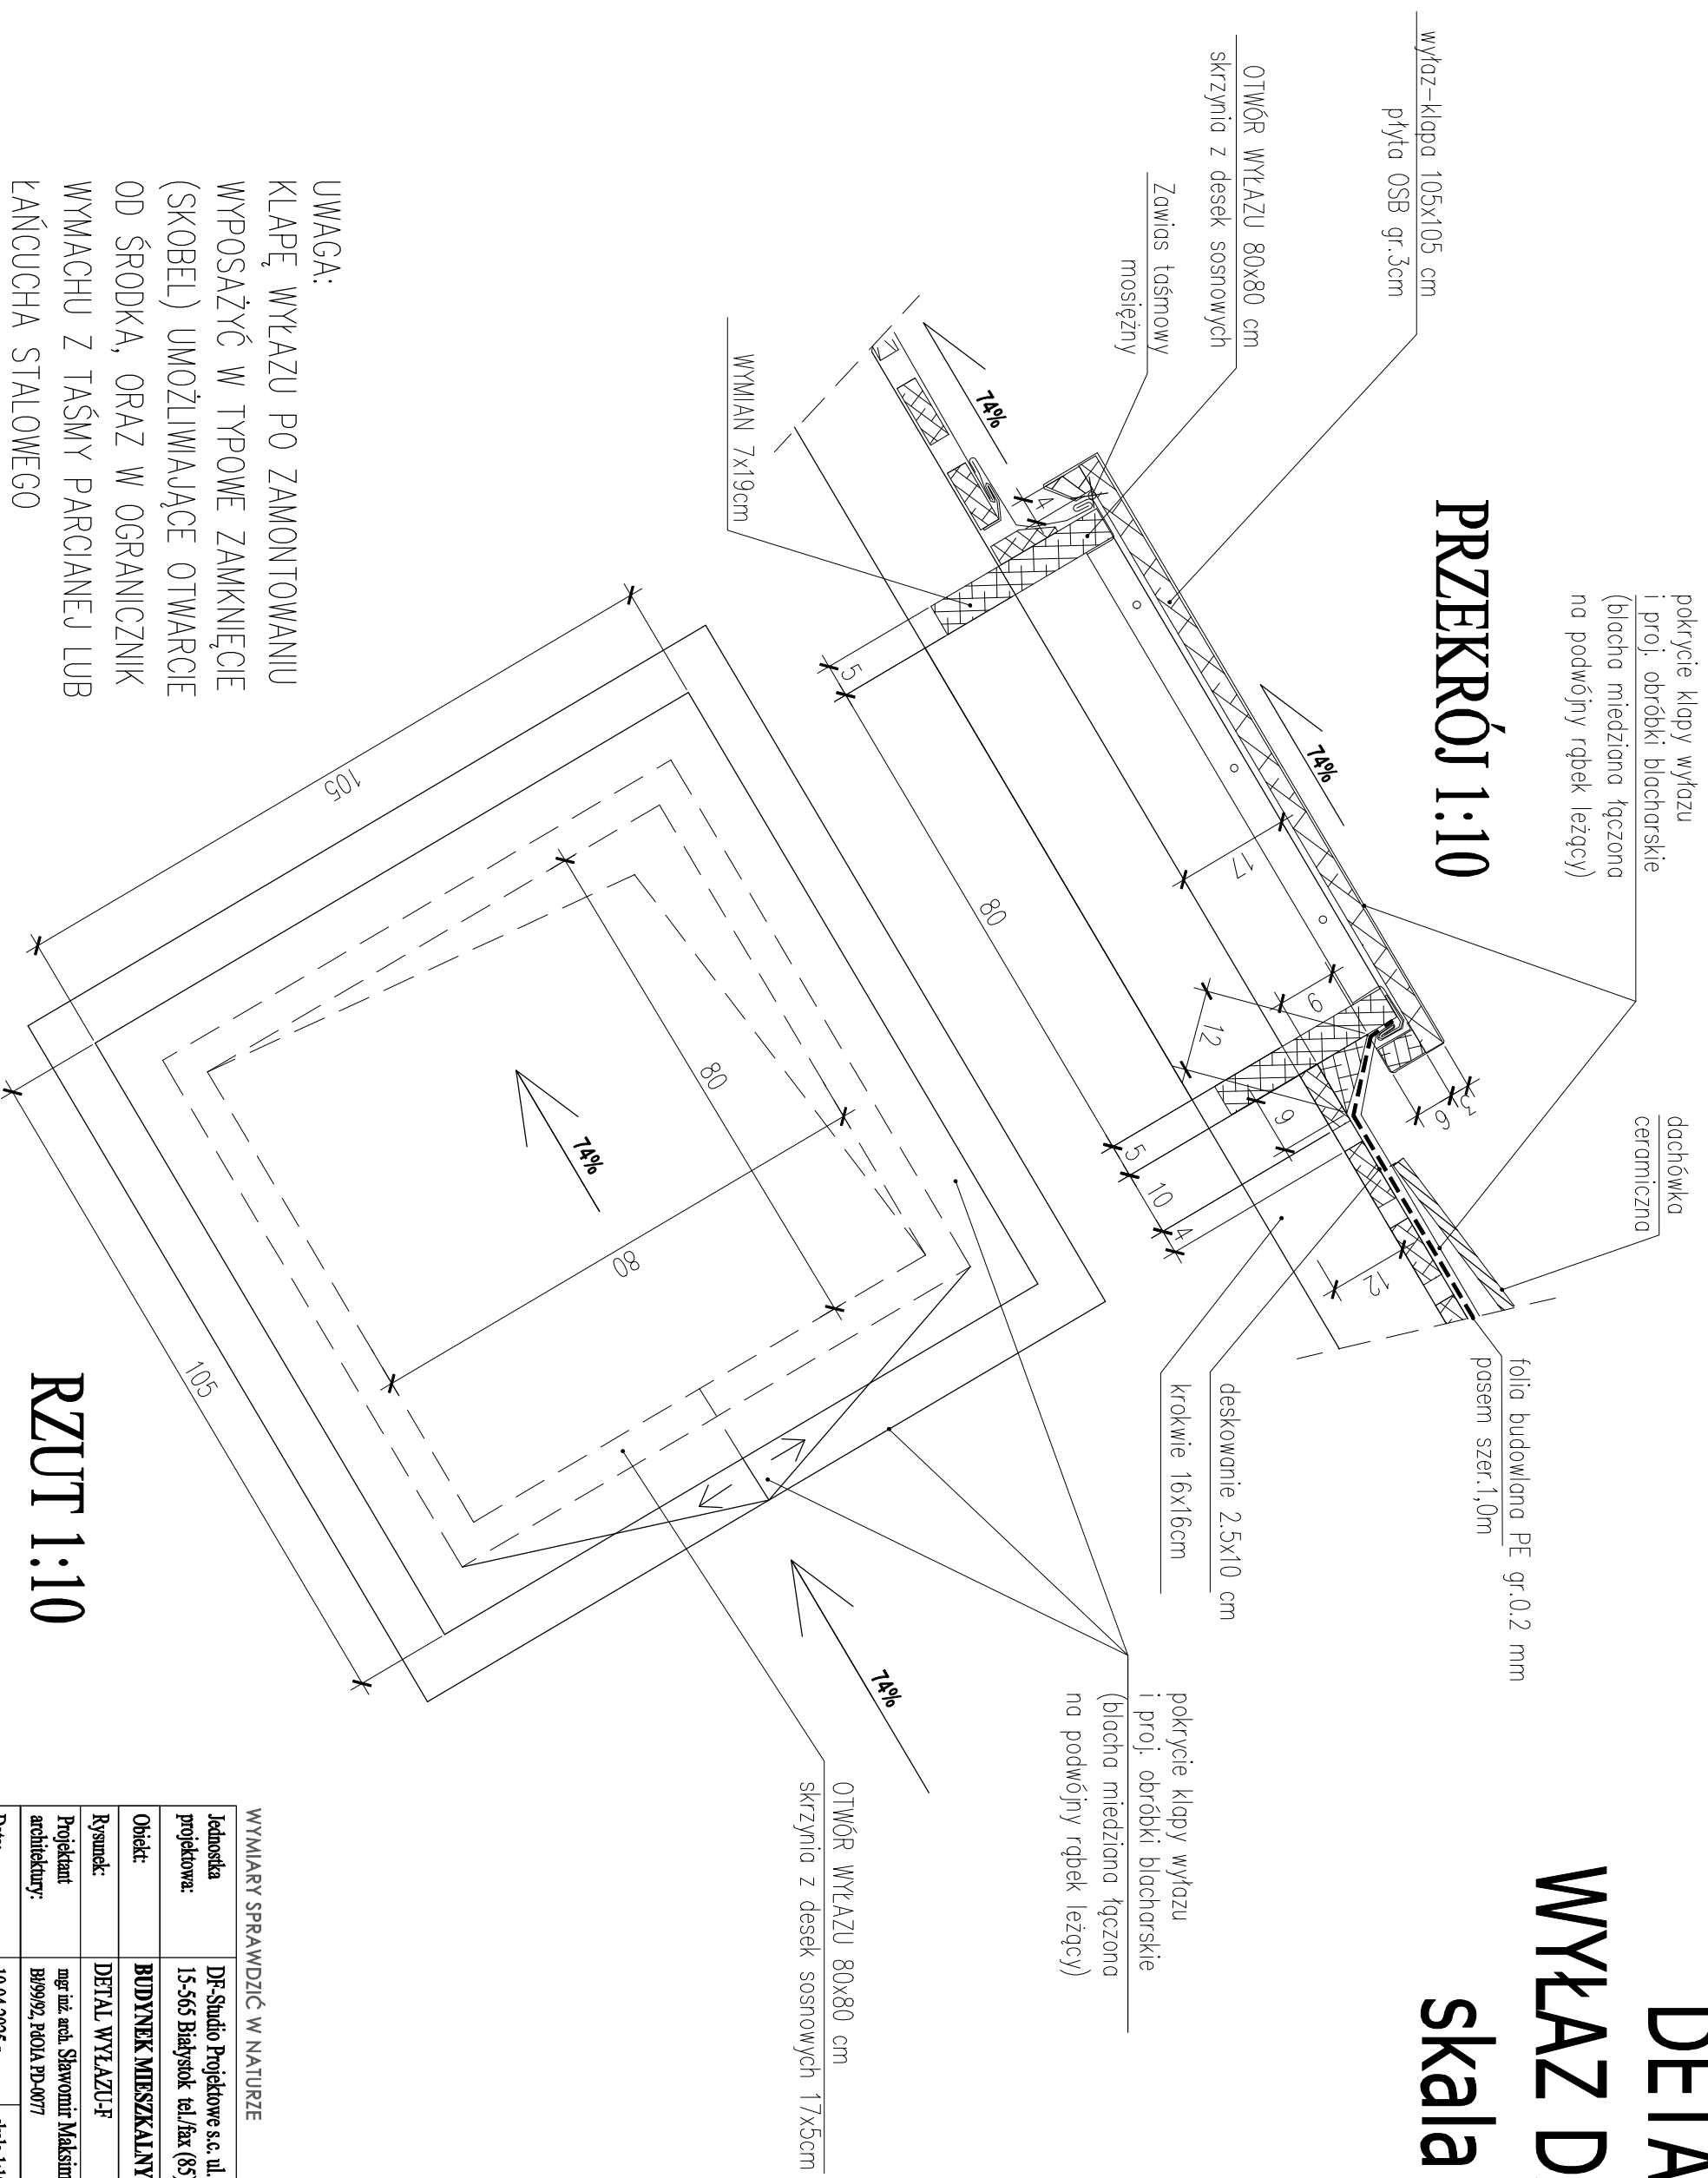

UWAGA:

KLAPĘ WYŁĄZU PO ZAMONTOWANIU
WYPOSAŻYĆ W TYPOWE ZAMKNIĘCIE
(SKOBEL) UMOŻLIWIAJĄCE OTWARCIE
OD ŚRODKA, ORAZ W OGRANICZNIK
WYMACHU Z TAŚMY PARCIANEJ LUB
ŁAŃCUCHA STAŁOWEGO

RZUT 1:10

WYMIARY SPRAWDZIĆ W NATURZE		
Jednostka projektowa:	DF-Studio Projektowe s.c. ul. Dojlidy Fabryczne 23 15-565 Białystok tel./fax (85) 417 091	
Obiekt:	BUDYNEK MIESZKALNY WIELORODZINNY	
Rysunek:	DETAL WYŁĄZU-F	podpis:
Projektant architektury:	mgr inż. arch. Sławomir Maksimowicz Bj/99/92, P401A PD-0077	
Data:	10.04.2025 r.	skala 1:10
		Nr rys.
		17