

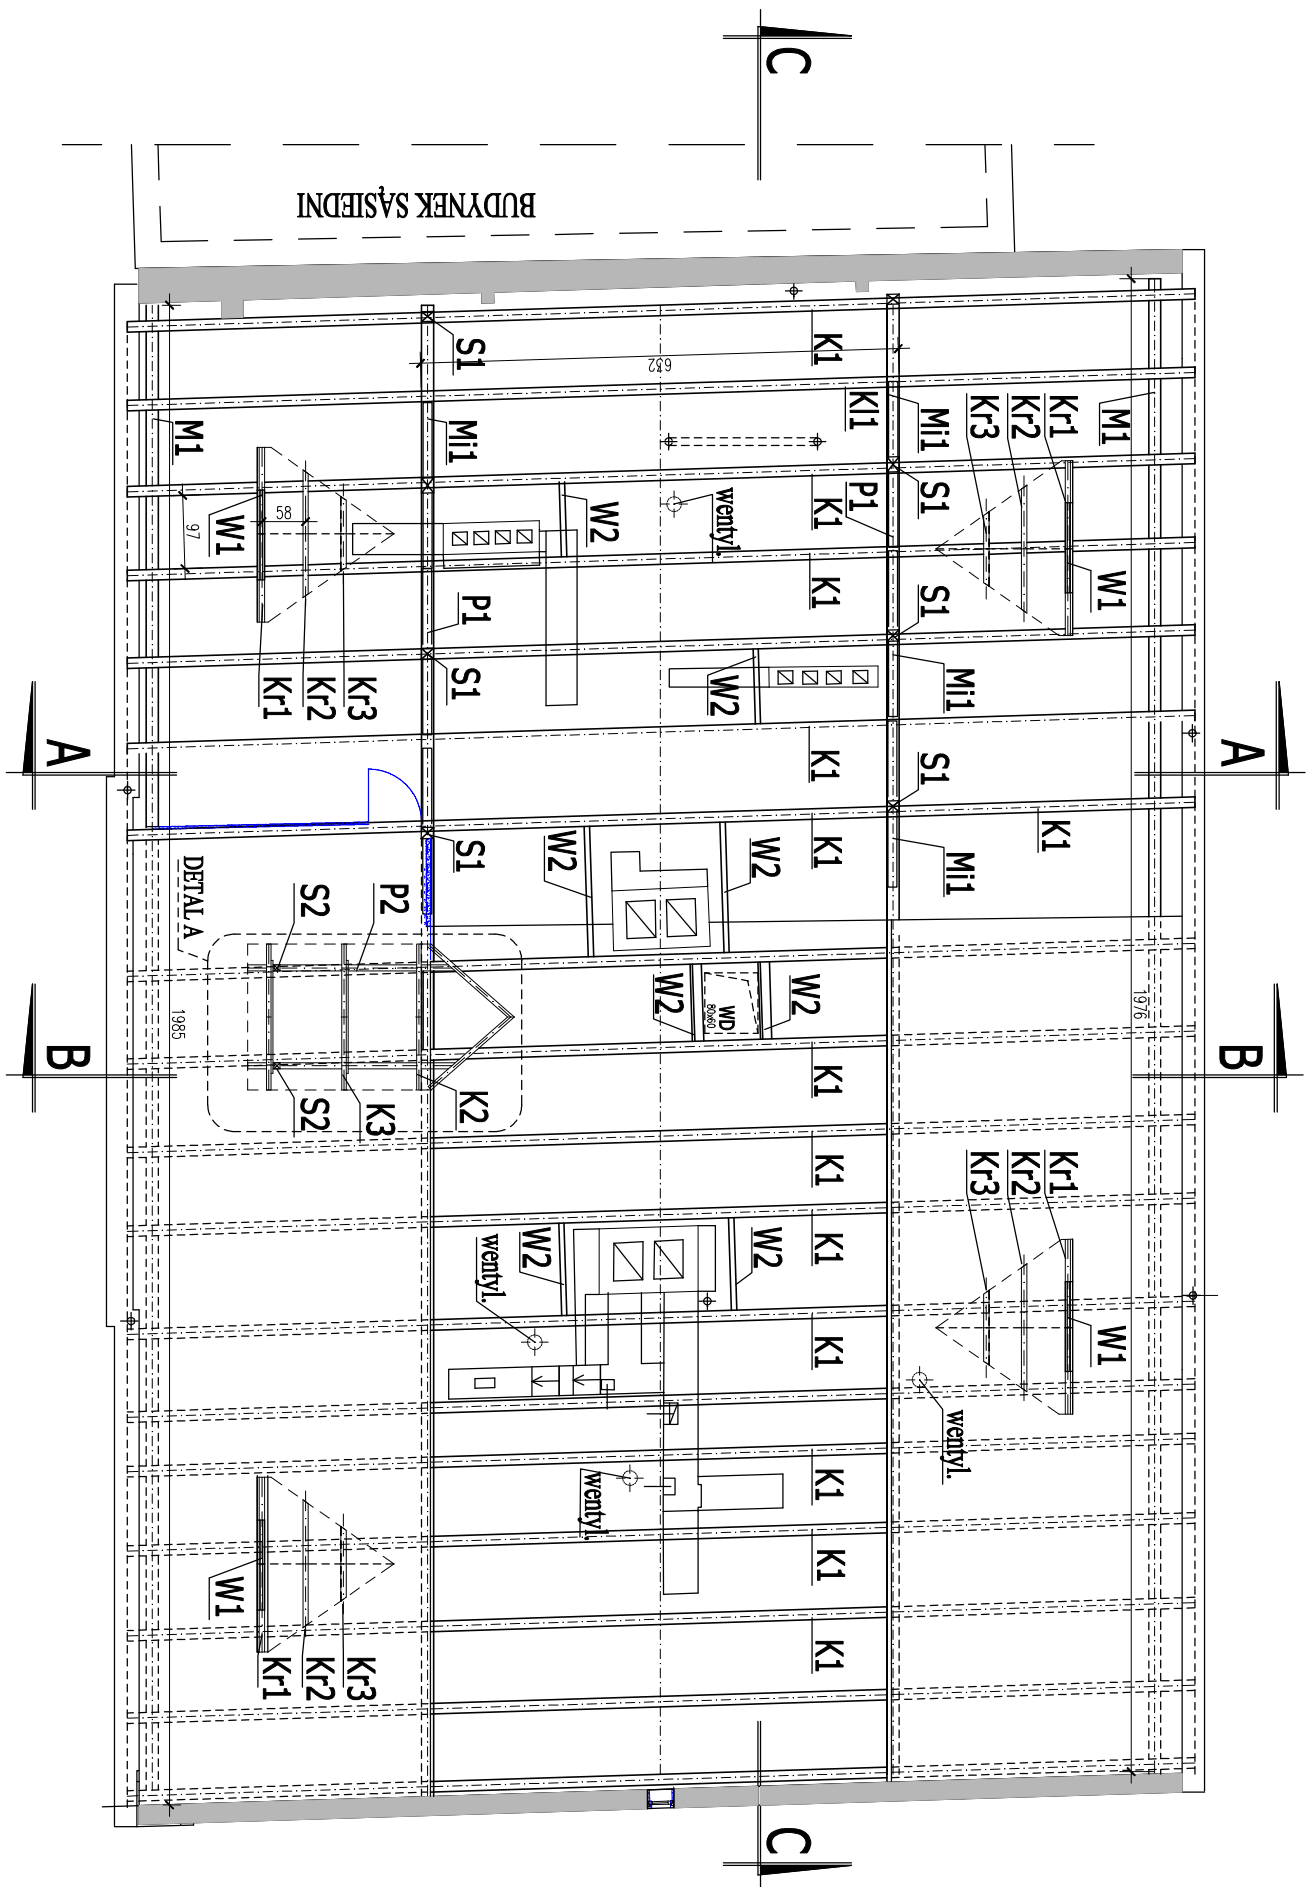
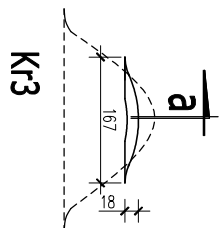
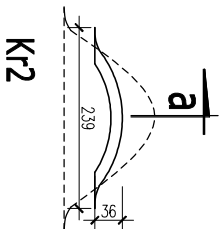


RZUT WIĘZBY DACHOWEJ

1:100

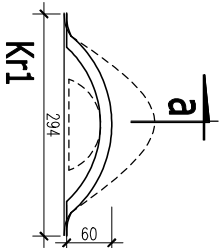

detail lukarny:

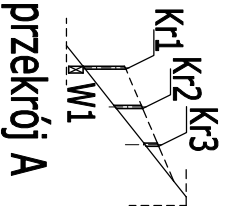

LEGENDA:

- ściany istniejące
- elementy projektowane
- wyburzenia

ZESTAWIENIE WIĘZBY DACHOWEJ

| L.p. | ELEMENT OZNACZ. | PRZĘKRÓJ | ILOŚĆ | DŁUGOŚĆ (m)/SZT. | DŁUGOŚĆ (mb.) | OBJĘTOŚĆ (m³) |
|------|-----------------|----------|-------|------------------|---------------|---------------|
| 1    | K1 /krokiew     | 16x16    | 36    | 8,80             | 316,80        | 8,110         |
| 2    | K2/krokiew k.   | 16x16    | 2x    | 1,92             | 3,84          | 0,016         |
| 3    | K3/krokiew      | 6x14     | 8x    | 1,20             | 9,60          | 0,081         |
| 4    | S1/stupek       | 17x18    | 8     | 2,45             | 19,60         | 0,600         |
| 5    | S1/stupek       | 8x8      | 2     | 1,40             | 2,80          | 0,018         |
| 6    | K1/kieszcze     | 15x19    | 8     | 6,30             | 50,40         | 1,436         |
| 7    | P1/płatew       | 15x19    | 2     | 19,70            | 39,40         | 1,123         |
| 8    | P2/płatew       | 8x18     | 2     | 2,40             | 4,80          | 0,070         |
| 9    | W1/wymian       | 7x19     | 4     | 5,10             | 20,40         | 0,271         |
| 10   | W2/wymian       | 7x19     | 8     | 1,10             | 8,80          | 0,117         |
| 11   | Po/podwalina    | 16x18    | 2     | 8,22             | 16,44         | 0,474         |
| 12   | Mił/miecz       | 15x20    | 16    | 1,50             | 24,00         | 0,720         |
| 13   | K1/krężyna      | 7x15     | 4     | 2,95             | 34,81         | 0,366         |
| 14   | K2/krężyna      | 7x15     | 4     | 2,40             | 9,60          | 0,101         |
| 15   | K3/krężyna      | 7x15     | 4     | 1,67             | 6,68          | 0,071         |
| 16   | M1/murłata      | 16x16    | 2     | 19,80            | 39,60         | 1,014         |

15,20+5%=15,96 m³

UWAGA:  
ZESTAWIENIE WYMAGA AKTUALIZACJI  
PO ODSŁONIĘCIU I PONOWNEJ  
OCENIE STANU TECHNICZNEGO  
STROPÓW PODDASZA

WYMIARY SPRAWDZIĆ W NATURZE

|                          |                                                                                              |
|--------------------------|----------------------------------------------------------------------------------------------|
| Jednostka projektowa:    | DF-Studio Projektowe s.c. ul. Dojłydy Fabryczne 23<br>15-565 Białystok tel./fax (85) 417 091 |
| Obiekt:                  | BUDYNEK MIESZKALNY WIELORODZINNY                                                             |
| Rysunek:                 | RZUT WIĘZBY DACHOWEJ                                                                         |
| Projektant architektury: | mgr inż. arch. Sławomir Maksimowicz<br>BIP9992, PBOIA PD-0077                                |
| Data:                    | 10.04.2025 r.                                                                                |
| skala 1:100              | Nr rys.                                                                                      |
|                          | 4                                                                                            |