



PRZEKRÓJ A-A 1:100

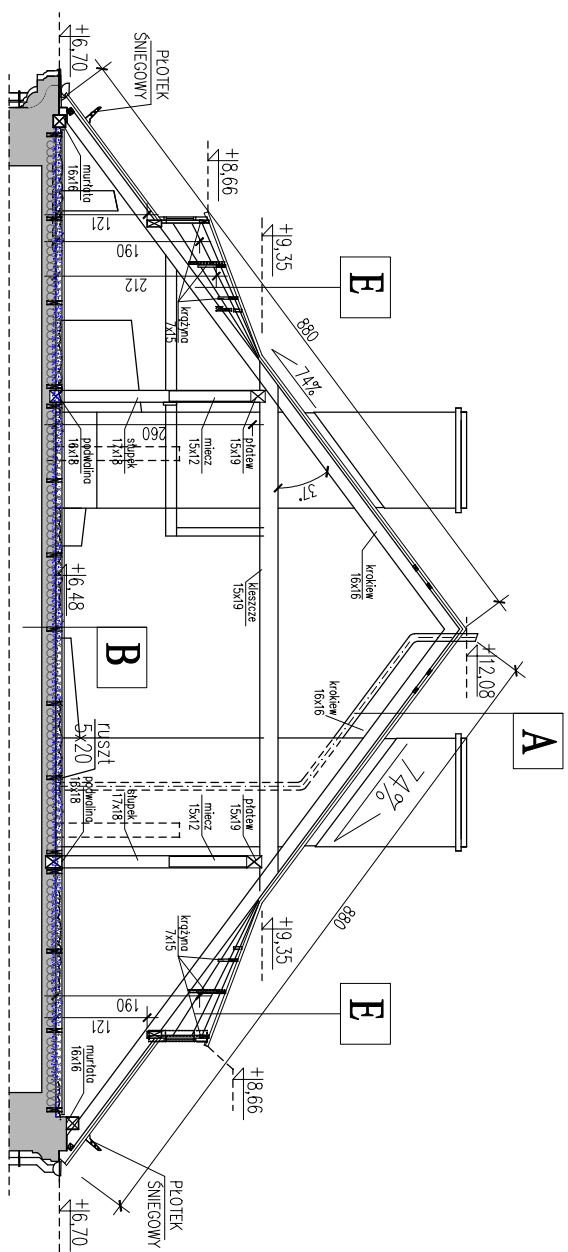

PRZEKRÓJ B-B
1:100

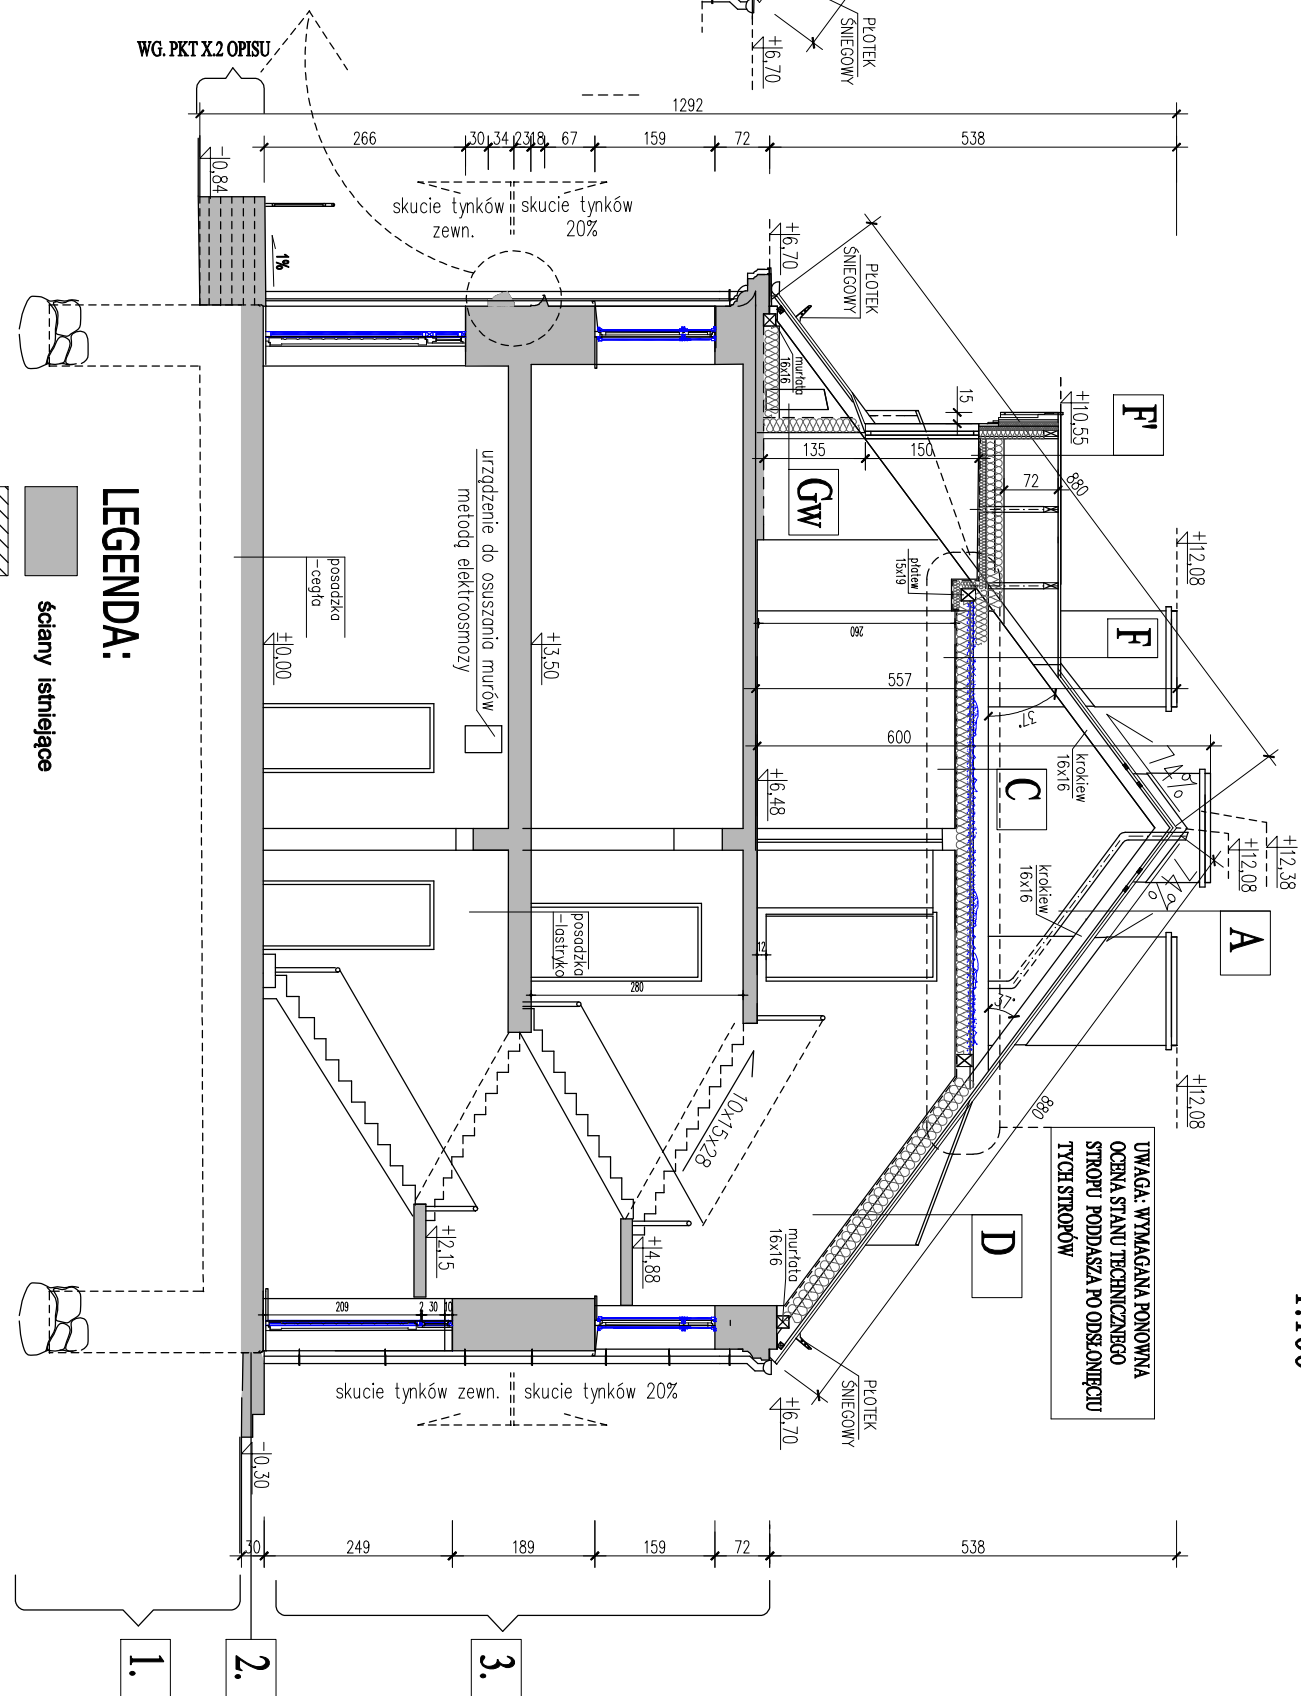

LEGENDA:

- | | | |
|---|---|---|
|  |  |  |
| ściany istniejące | elementy projektowane | wyburzenia |

Rozwiązania konstrukcyjno-materiałowe przegród budowlanych oraz program prac budowlano-konserwatorskich i wykończeniowych 1,2,3 opisane na rys. A7 (pkt X opisu technicznego)

WYMIARY SPRAWDZIĆ W NATURZE

Jednostka projektowa:	DF-Studio Projektowe s.c. ul. Dojlidy Fabryczne 23 15-565 Białystok tel/fax (857) 417 091		
Obiekt:	BUDYNEK MIESZKALNY WIELORODZINNY		
Rysunek:	PRZEKRÓJ A-A, B-B		podpis:
Projektant architektury:	mgr inż. arch. Sławomir Maksimowicz Bh99/92, pOLA PD-0077		
Data:	10.04.2025 r.	skala 1:100	Nr rys. 6

A	B
DACH	STROP PIĘTRA- istniejący
dachówka ceramiczna	połepa- do usunięcia
taty 5x5cm	projekciowanie:
kontrasty 2.5x2.5 cm	płyta OSB gr 2.5cm
deskowanie azur 2.5cm	warna mineralna między
folia paropropuszczalna	belkami 15x20
krótkiew 8x25	parozizolacja
	izolacja dachowa- ocieplenie

B	STROP PIĘTRA- istniejący polepa- do usunięcia projektowane: dyta OSB gr 2,5cm włena mineralna między belkami 15x20 parozizolacja istniejący strop ceramiczny
---	---

C	STROP NAD PODDASZEM
	pyta OSB gr 2,5cm
	wetna mineralna między belkami - 25cm
	paroizolacja
	istniejące warstwy stropu

D
DACH
dachówka ceramiczna
tały 5x6cm
kontakty 2,5x2,5 cm
deskowanie ażur 2,5cm
folia dachowa
kokleje drewniane 8x25
wena mineralna między
kokłami 20cm
szczałina powietrzna 5cm
+ wena mineralna 5cm
paroizolacja
stelaż systemowy
paroizolacja
pyły GK F 2,5
tylnk- gładz gipsowa

E	DACH WOLE OCZKO	blacha miedziana deskowanie azur 1.5x2.5cm kontraty 5x4cm szczelina wentylacyjna folia dachowa krokwie
E'	DACH WOLE OCZKO - ocieplone	welna mineralna między krokwiami i krawężnikami 20cm profile alu.2x6cm welna mineralna 5cm parozizolacja- folia płyta gk 2,5cm tynk

F
DACH LUKARNY
dachówka ceramiczna
łaty 5x5cm
kontłaty 5x4cm
folia dachowa paroprzepuszczająca
krótkwie 8x18cm
wetna mineralna
(pomiedzy krokwiarni) 18cm
wetna mineralna na stelażu
aluminiumowym systemowym 5cm
pyta GKF 1,25cm

F ¹
DACH LUKARNY
dachówka ceramiczna
łaty 5x5cm
kontrłaty 5x4cm
folia dachowa paroprzep.
wełna 8x18cm
wełna mineralna
(pomiędzy krokiewiami) 18cm
wębla mineralna na stelażu
alumiowym system. 8cm
plyta GKF 1,25cm

GW
ŚCIANA LUKARNY deski gr. 2,5cm w pionie/azur folia dachowa paropięzuszczalna welna miner. 25cm plyta GKF 2x 1,25cm

Jednostka projektowa:	DF-Studio Projektowe s.c. ul. Dojlidy Fabryczne 23 15-565 Białystok tel/fax (857) 417 091		
Obiekt:	BUDYNEK MIESZKALNY WIELORODZINNY		
Rysunek:	PRZEKRÓJ A-A, B-B		podpis:
Projektant architektury:	mgr inż. arch. Sławomir Maksimowicz Bh99/92, pOLA PD-0077		
Data:	10.04.2025 r.	skala 1:100	Nr rys. 6