


ELEWACJE WSCHODNIA I ZACHODNIA

1:100

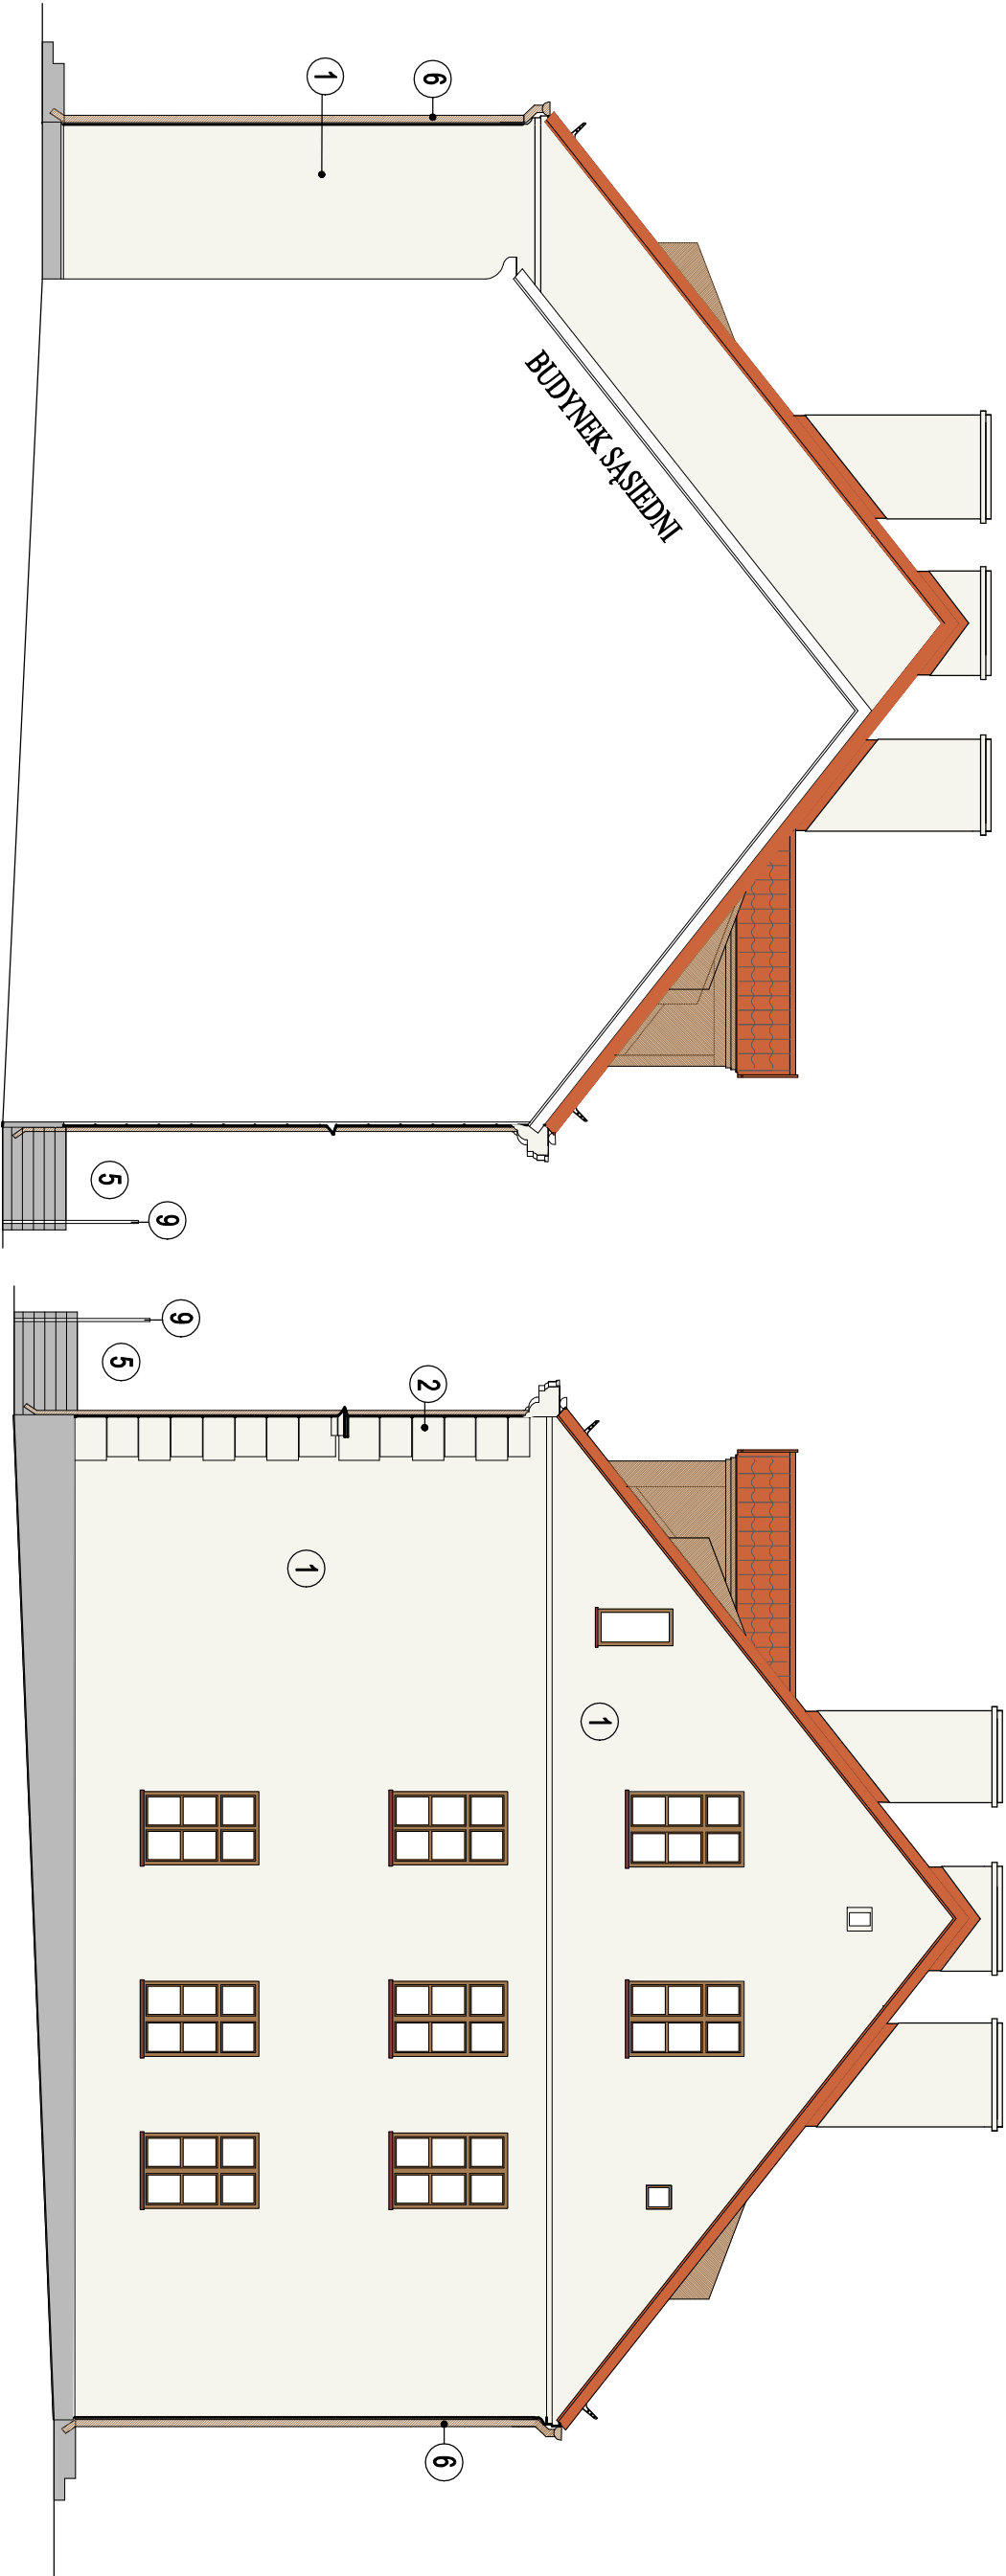

ELEWACJA ZACHODNIA

ELEWACJA WSCHODNIA

LEGENDA

1. Ściana budynku- stara biel
- NCS S0603-R60B lub 0804-R50B
2. Gzymsy i detal- stara biel
- NCS S0603-R60B lub 0804-R50B
3. Stolarka okienna
- NCS S5030-Y30R
4. Pokrycie dachu- dachówka ceramiczna
5. Cokół- szary NCS S2502-R lub 3502-R
6. Rynny ,rury spustowe, obróbki blacharskie
- blacha miedziana
7. Kominy- stara biel
- NCS S0603-R60B
8. Połąc dachowa lukarn
- blacha miedziana
9. Balustrady- czarny
10. Plotki śniegowe
- w kolorze dachu
11. Drzwi- brąz olejowany
- NCS S5030-Y30R

Jednostka projektowa:	DF-Studio Projektowe s.c. ul. Dojlidy Fabryczne 23 15-565 Białystok tel./fax (85) 7 417 091		
Obiekt:	BUDYNEK MIESZKALNY WIELOKRODZINNY		
Rysunek:	ELEWACJA WSCHODNIA I ZACHODNIA		podpis:
Projektant architektury:	mgr inż. arch. Sławomir Maksimowicz B99992, P001A PD-0077		
Data:	10.04.2025 r.	skala 1:100	Nr rys.
			9